

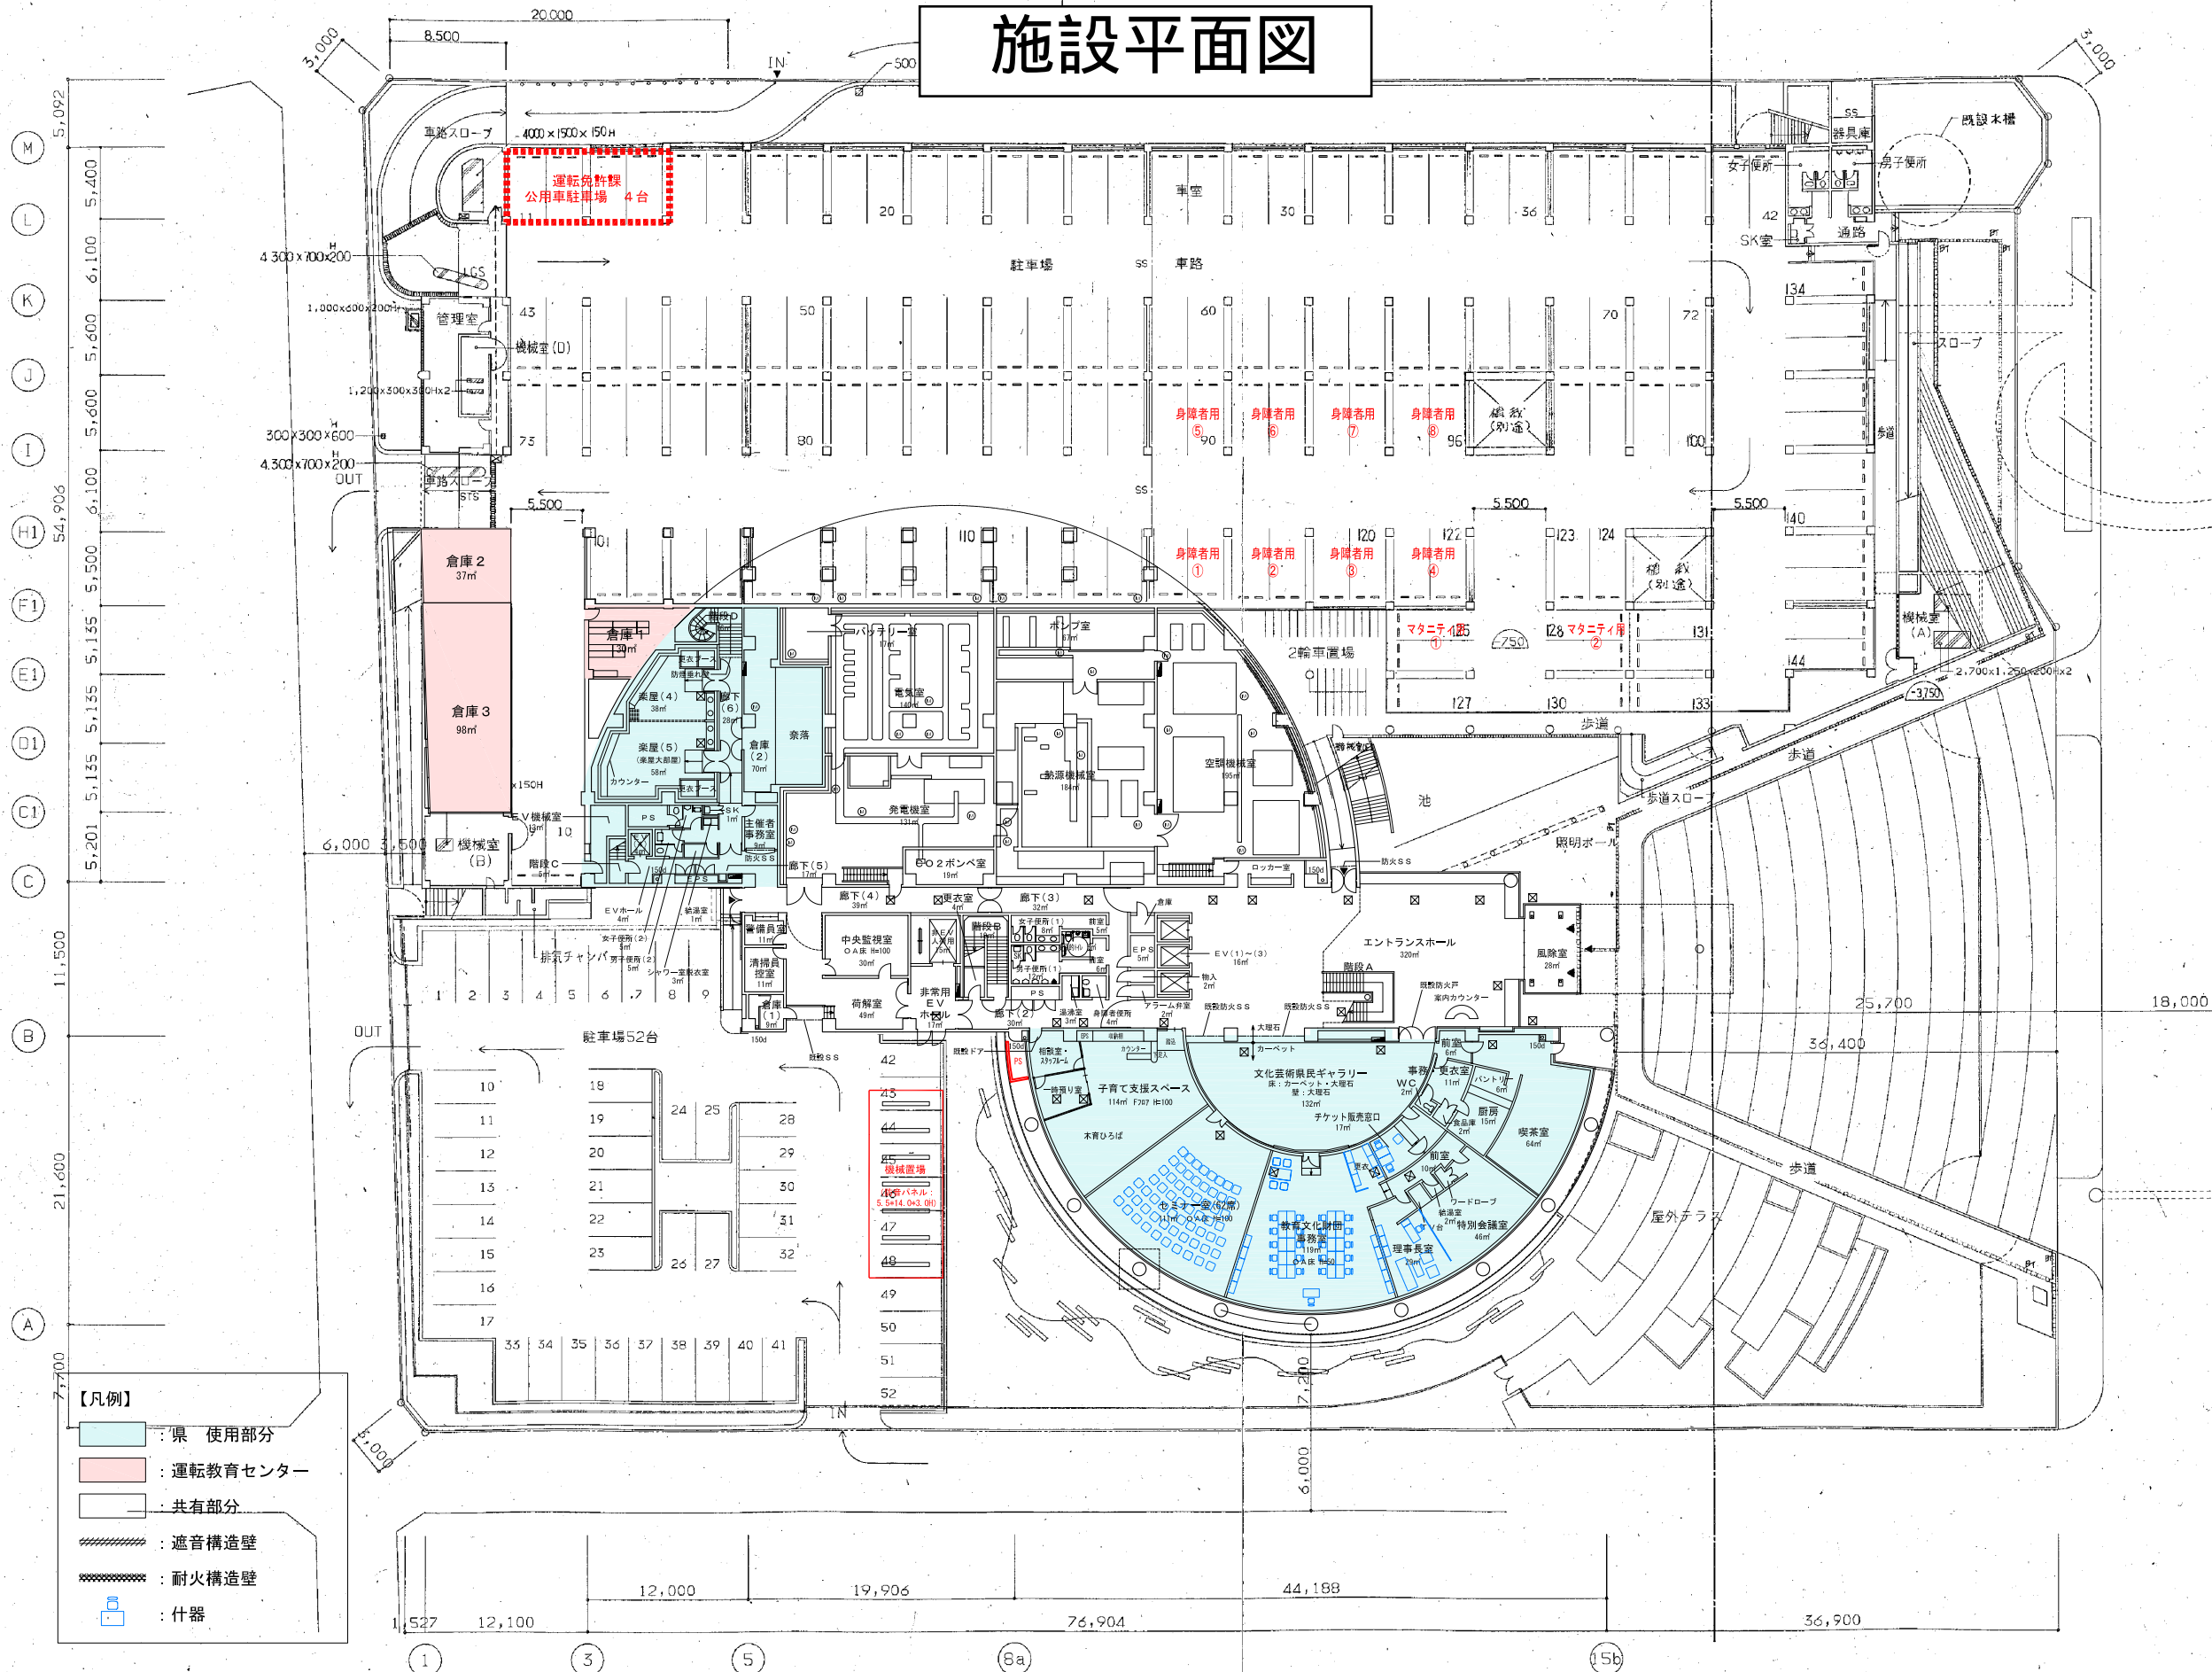


施設平面図

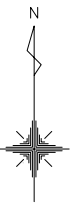

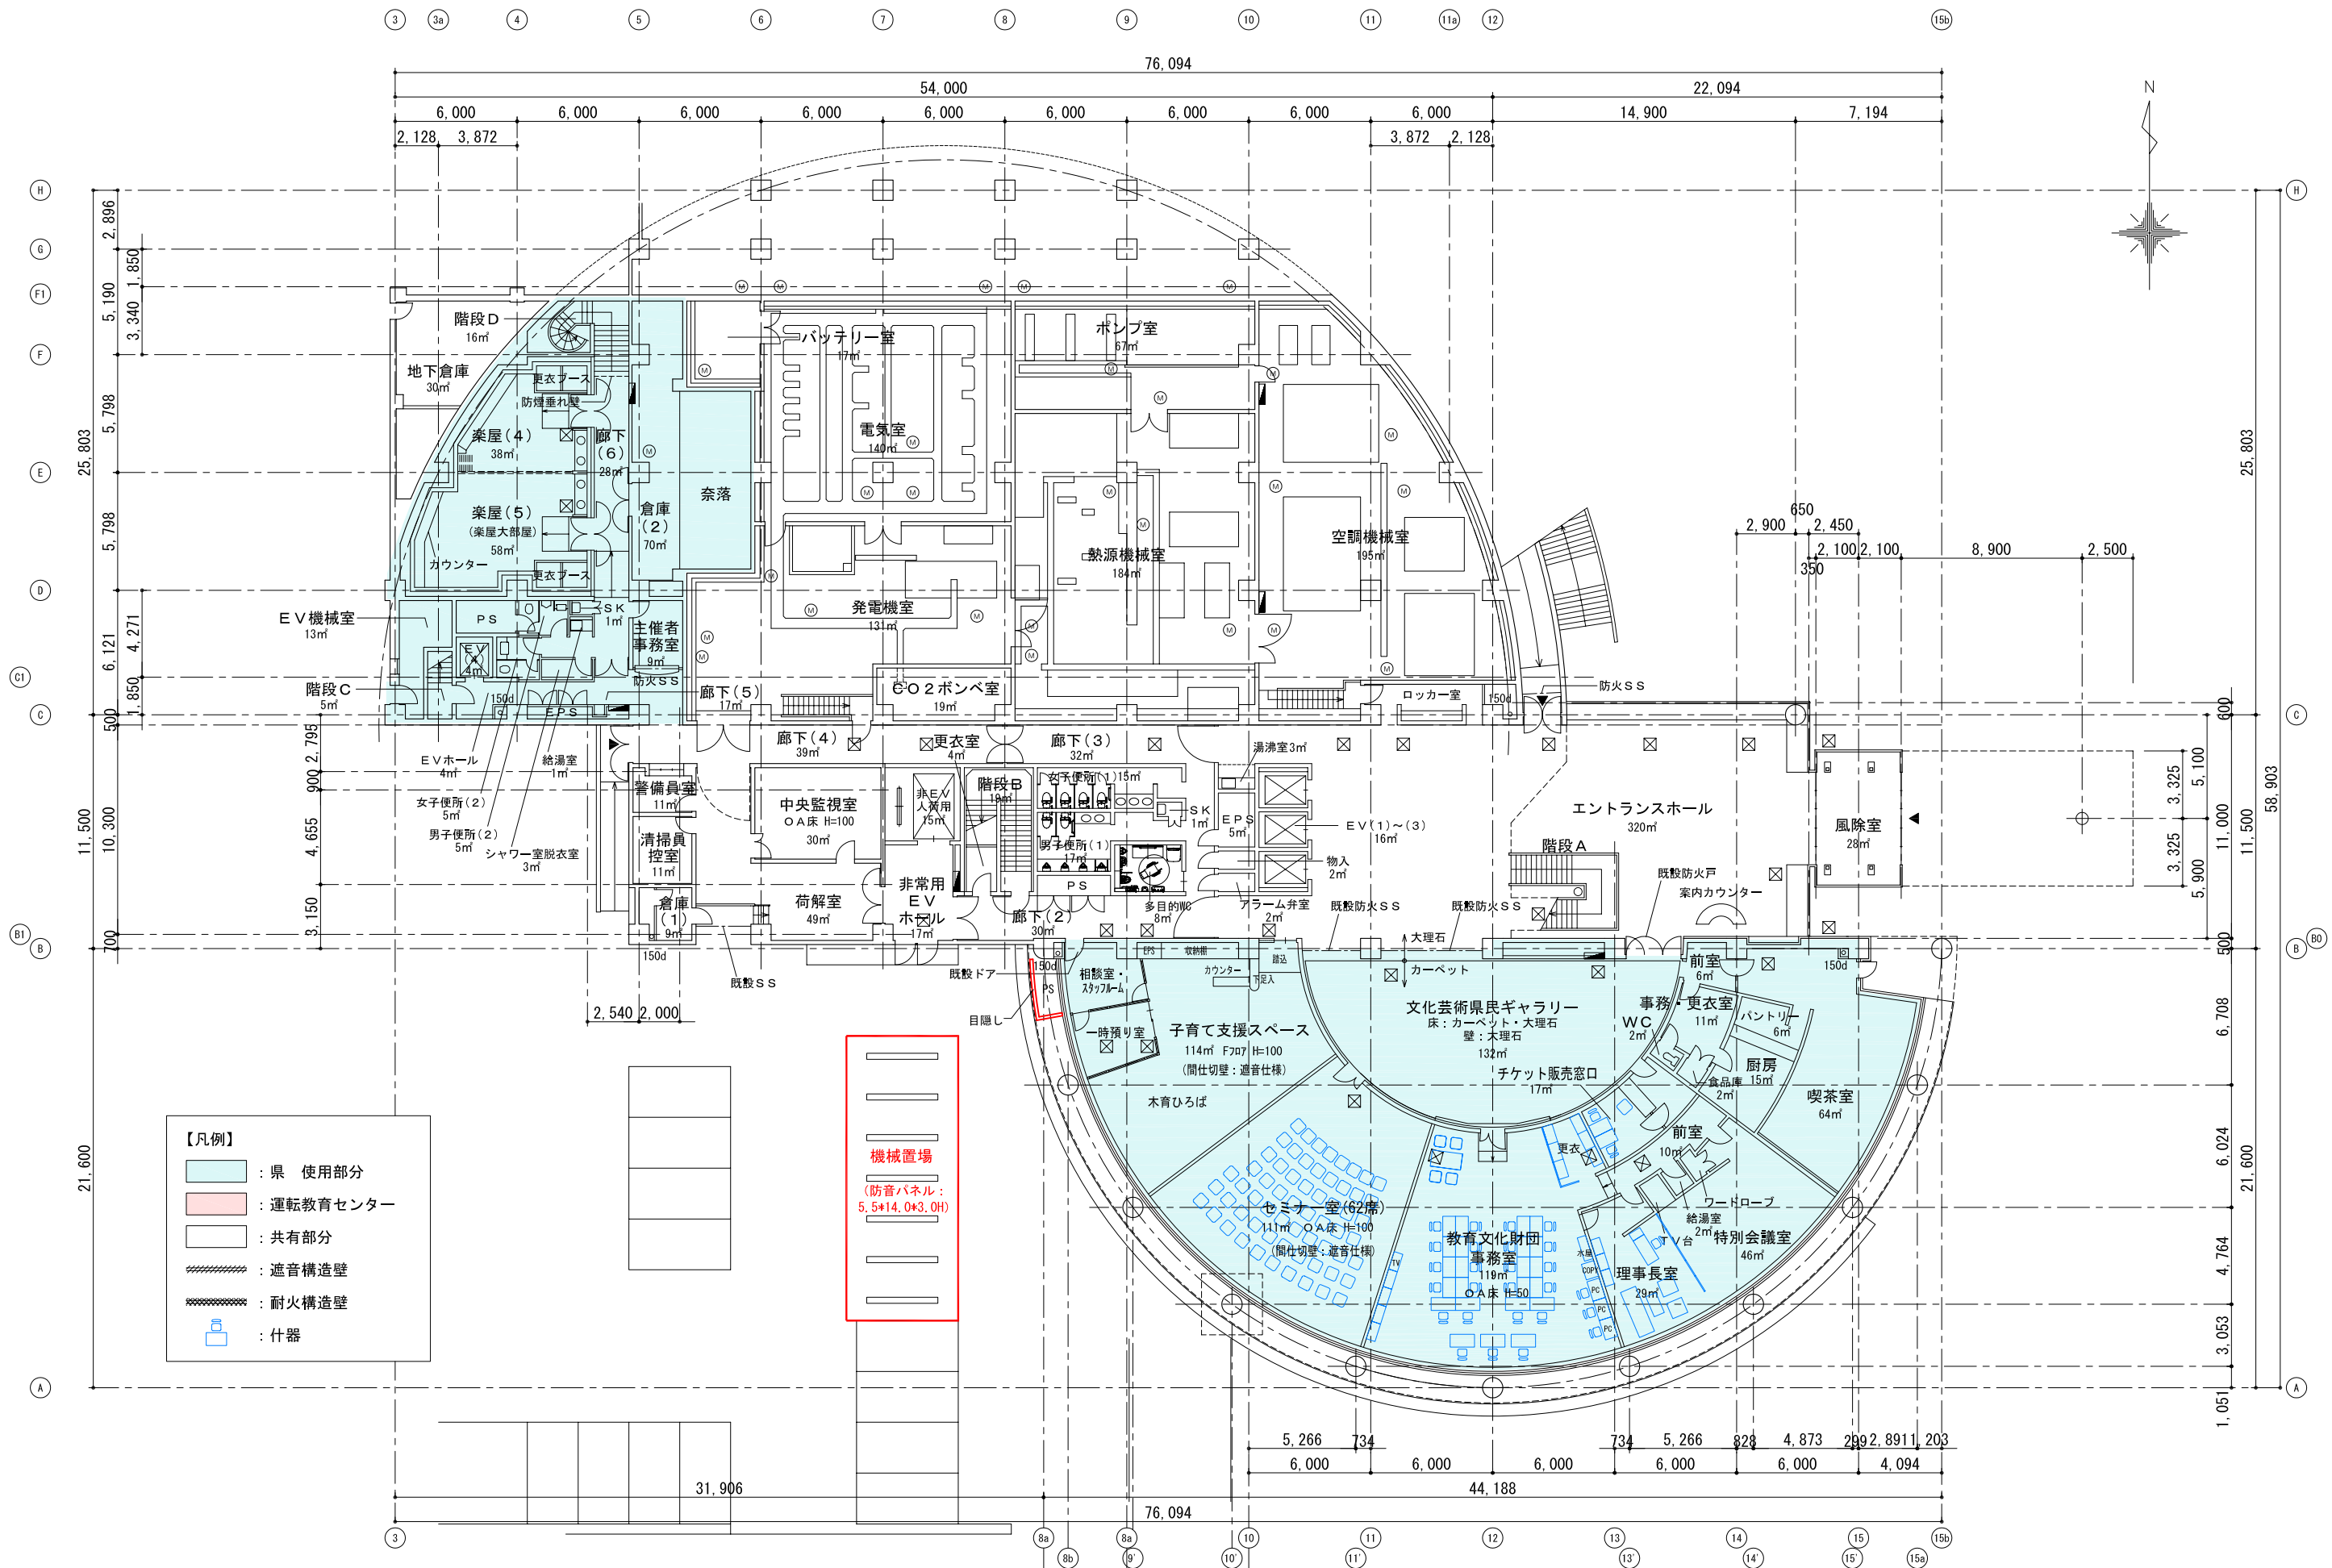

PROJECT

県民文化ホール未来会館改修工事の基本設計


1, 203 2, 891 299 4, 873 828
4, 094 6, 000


TITLE
改修後 1 階平面図


SCALE
1/300




DATE
2014.04.01

No.
A-03








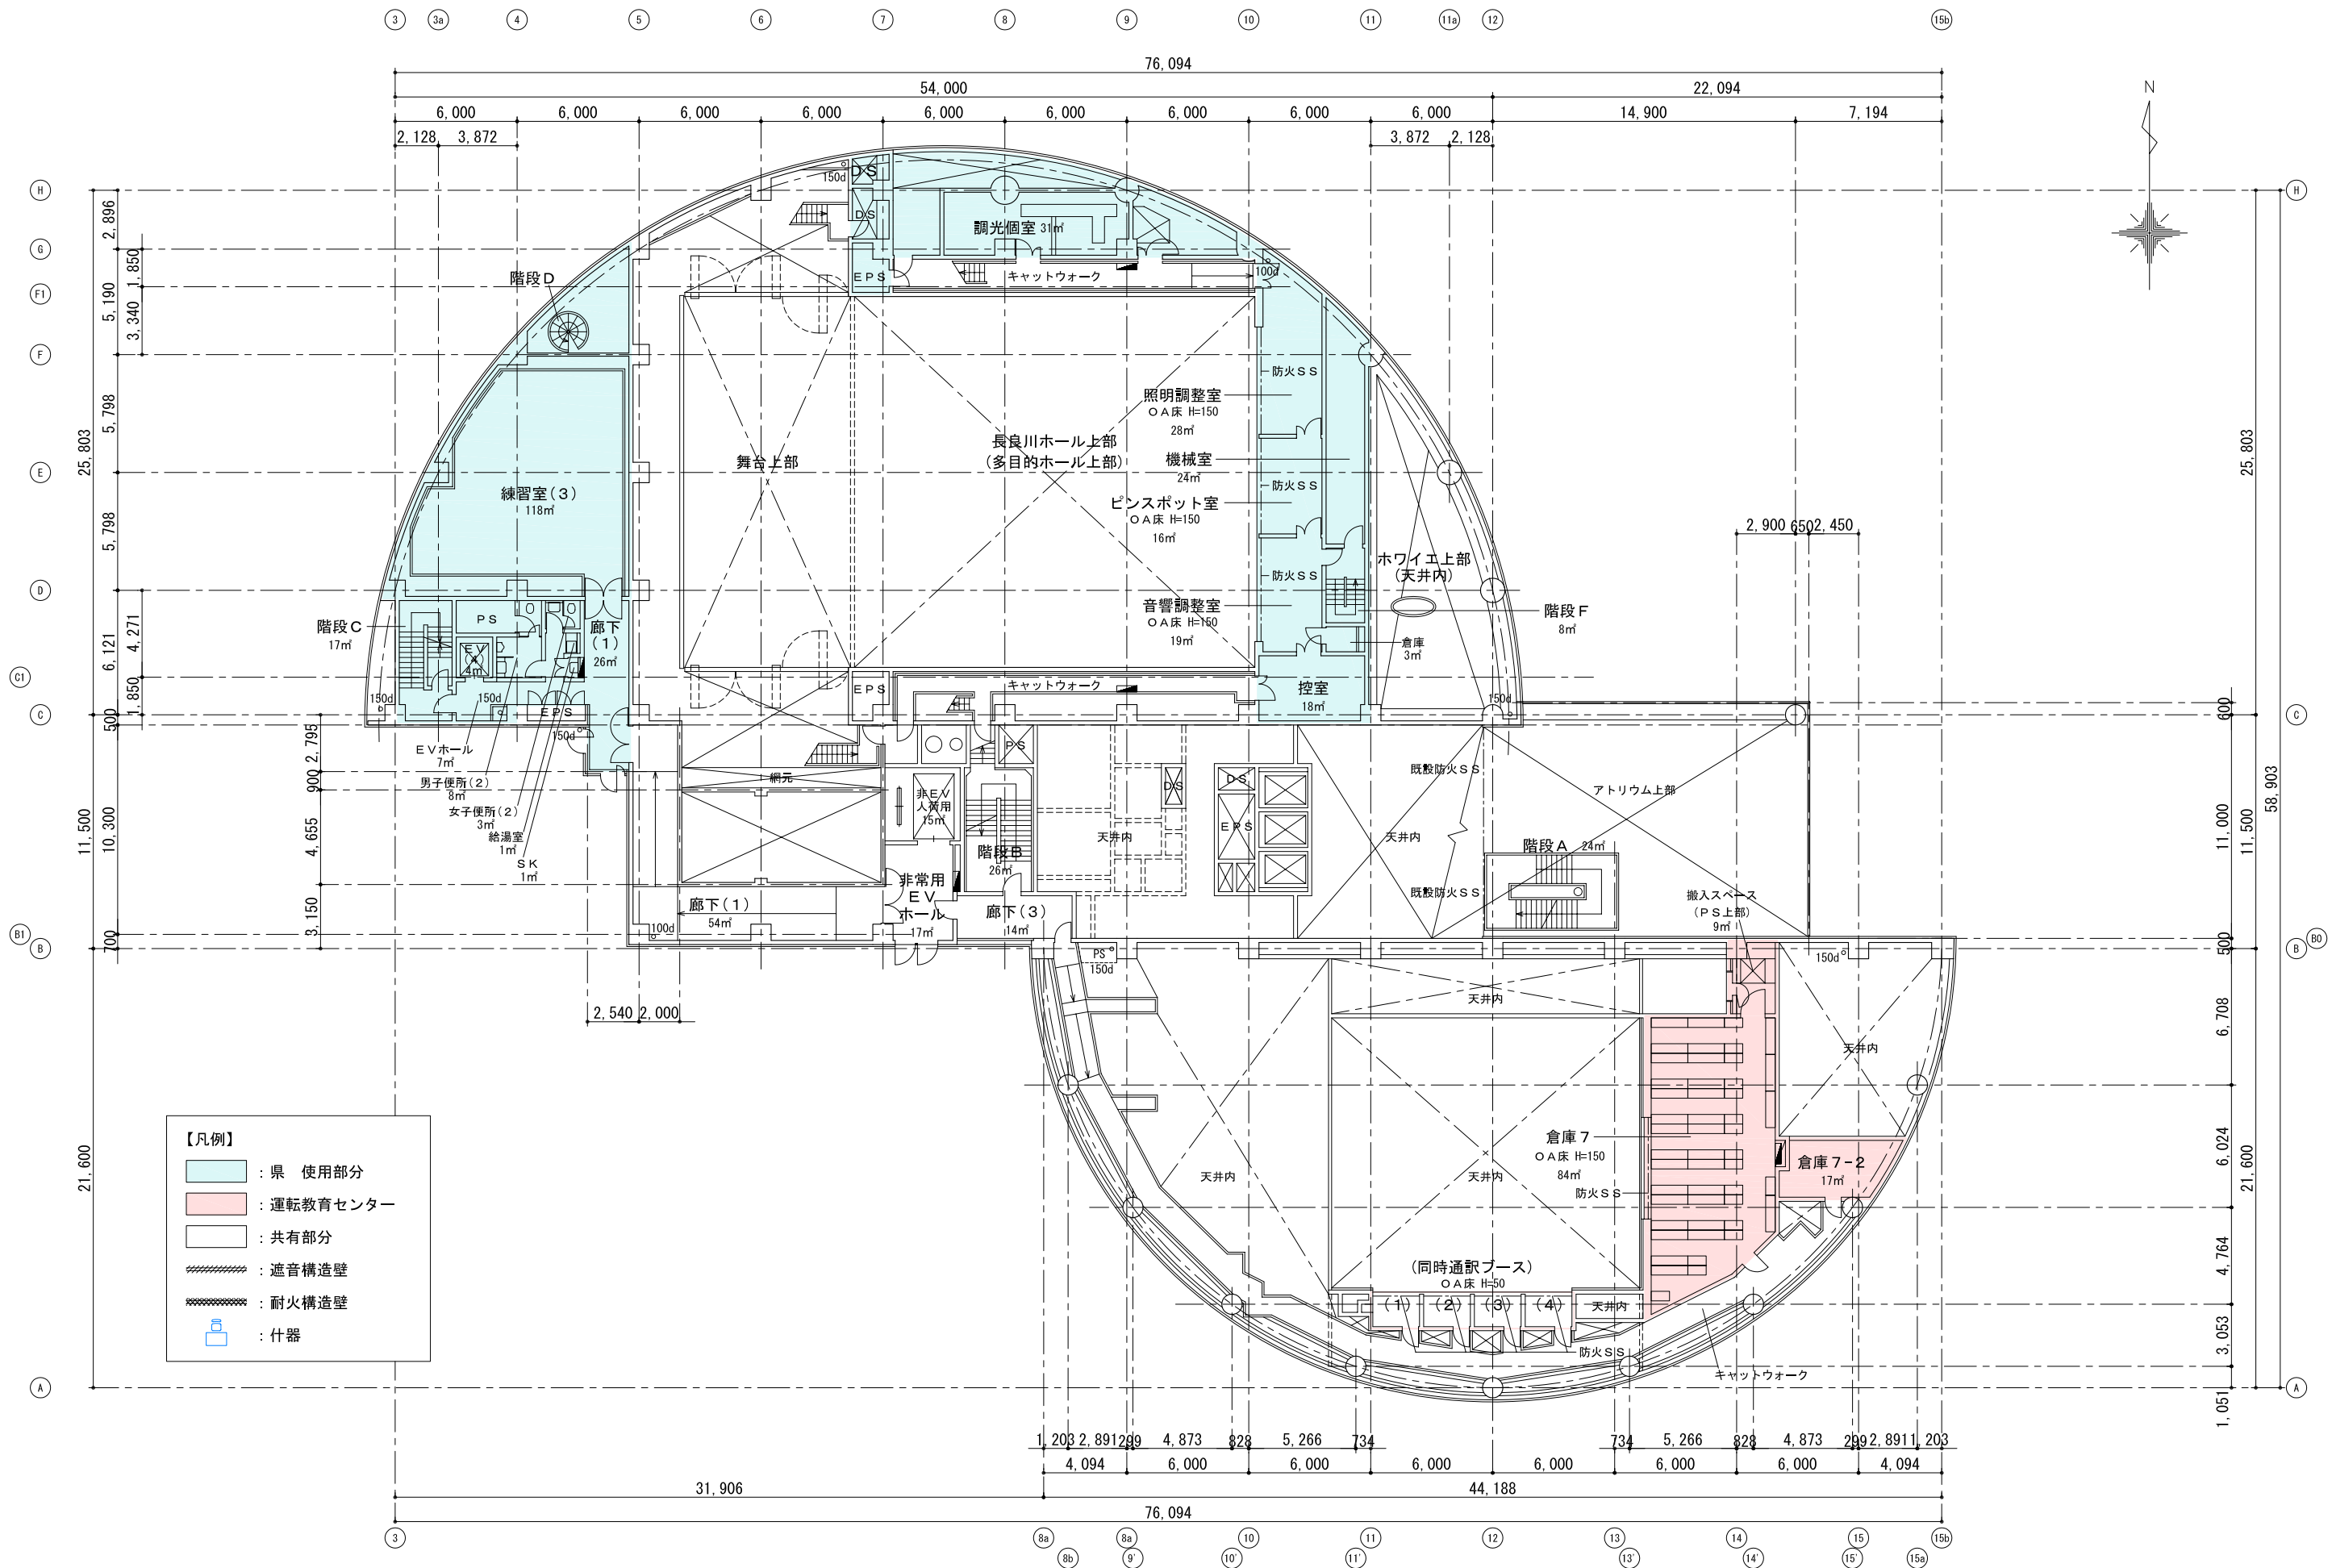


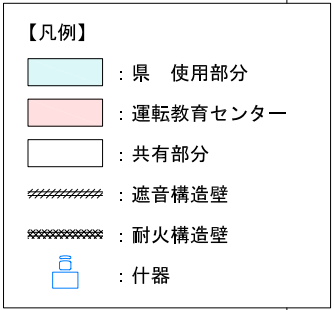

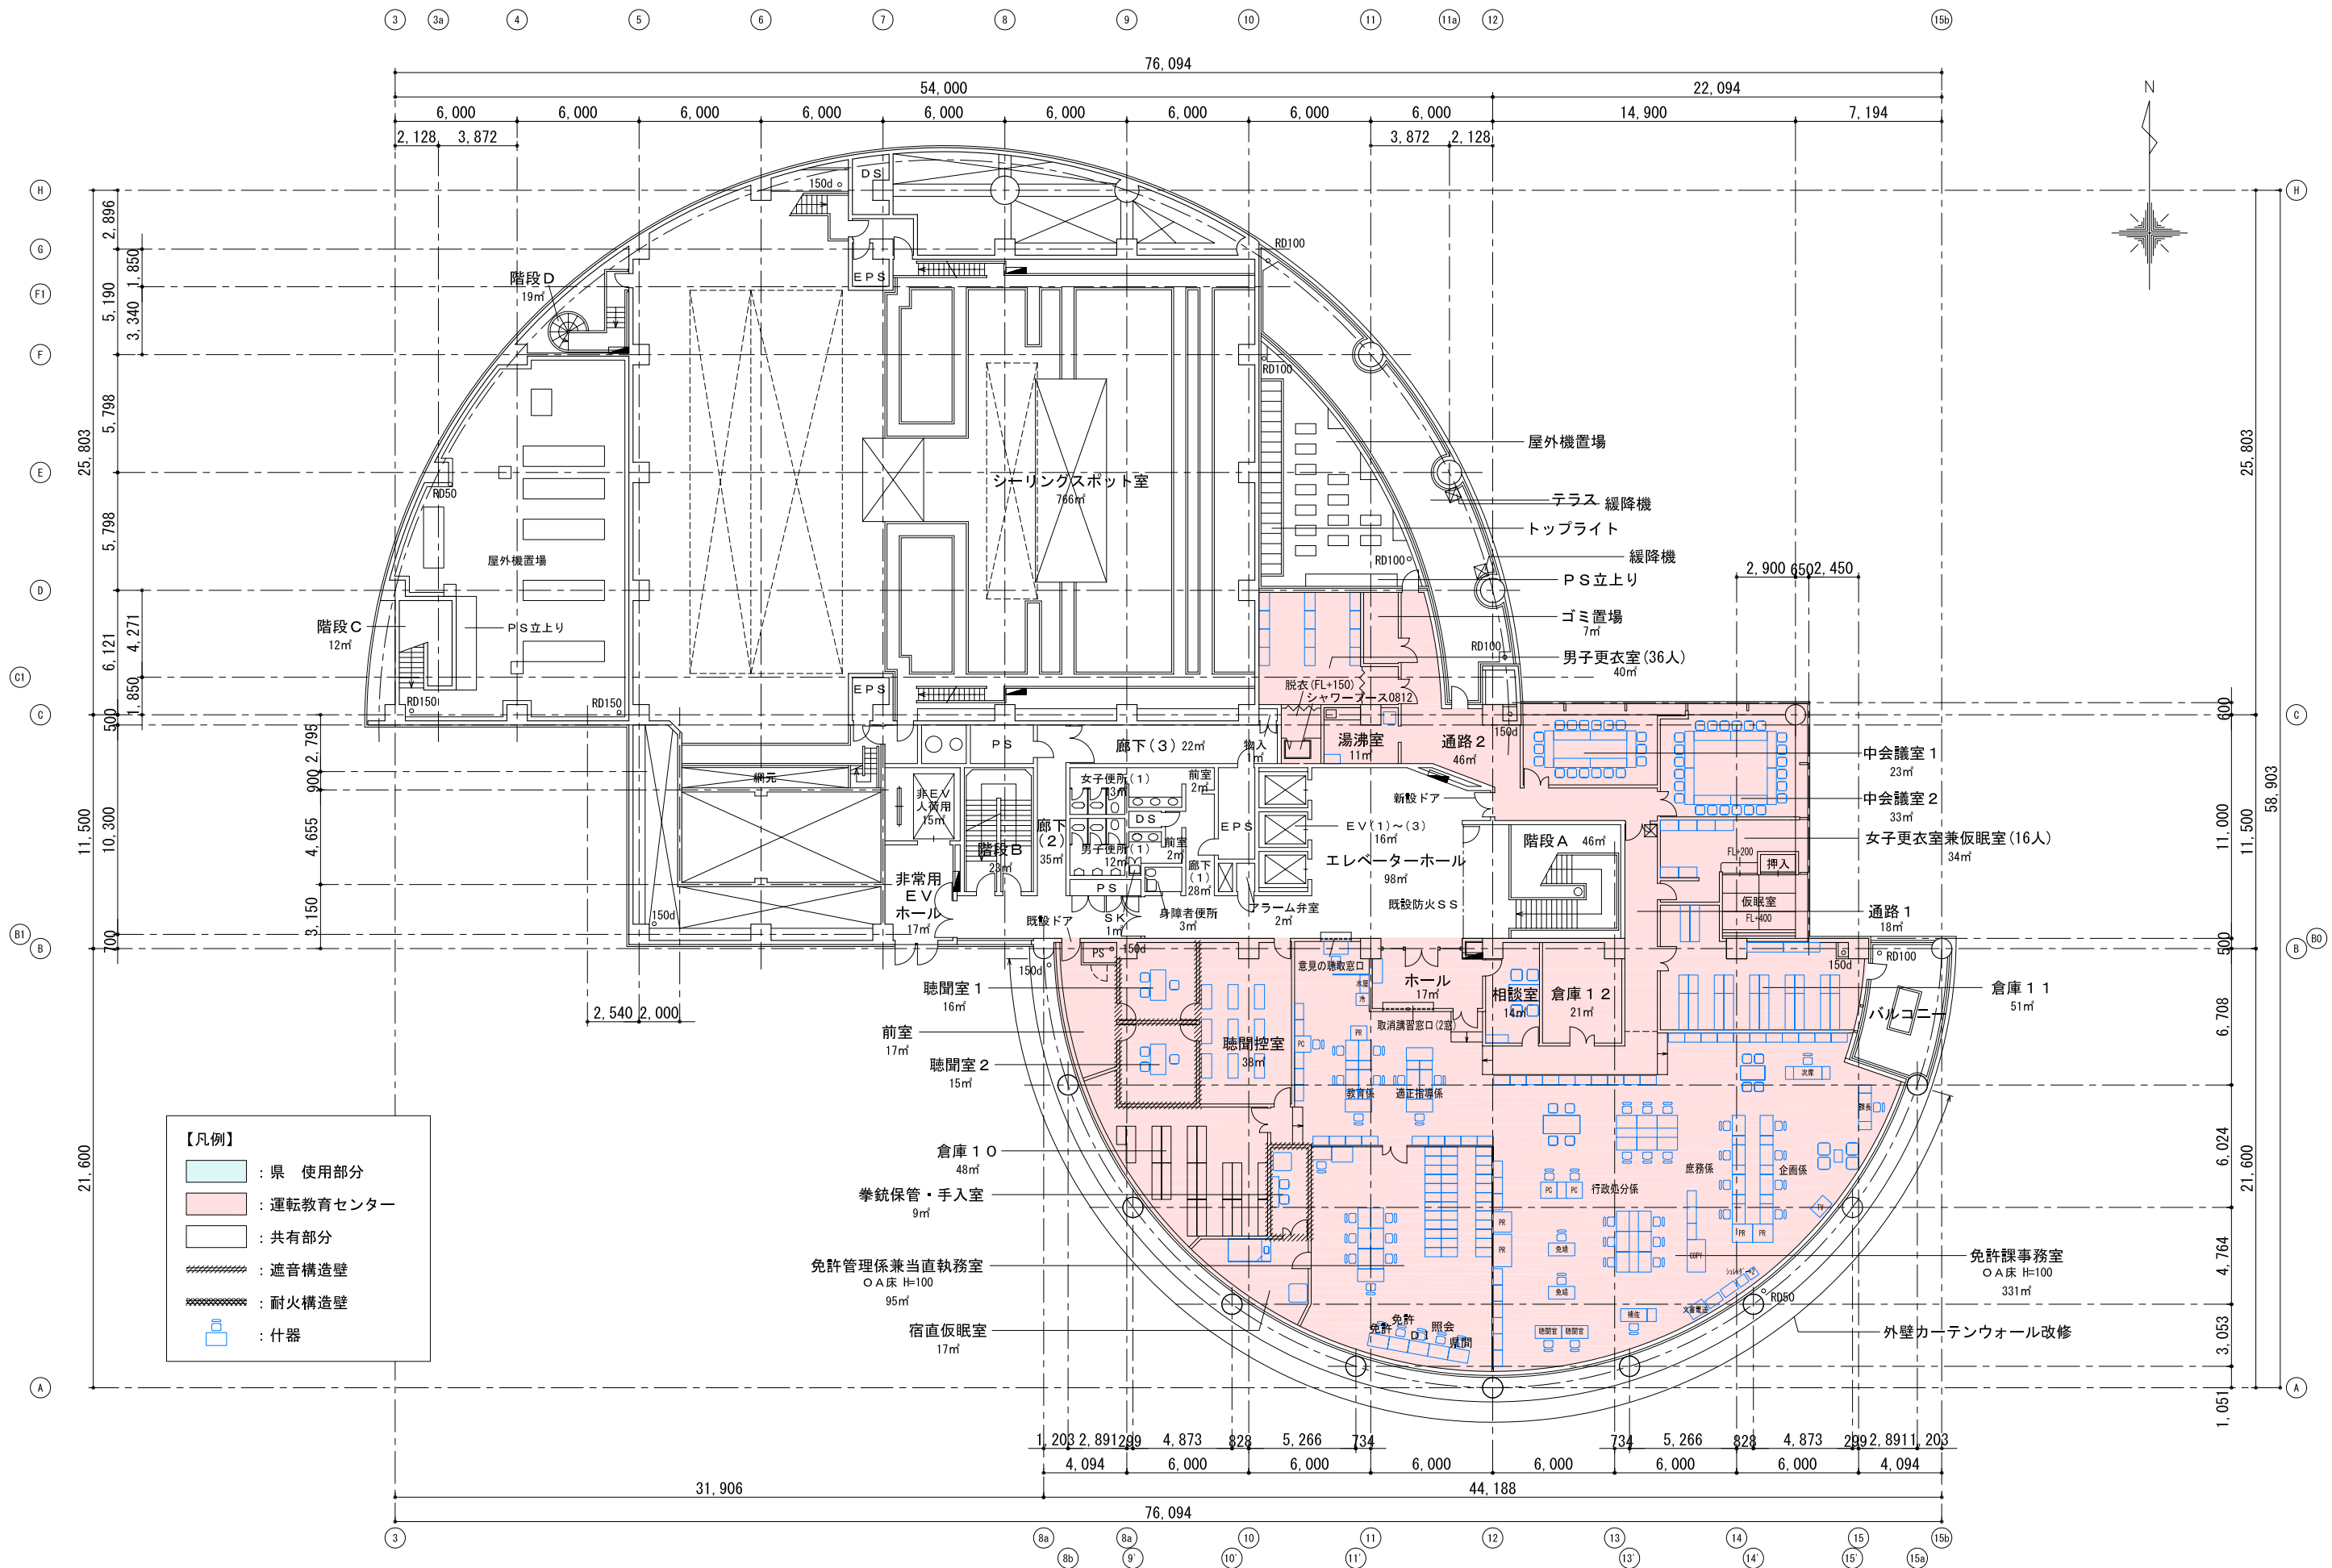

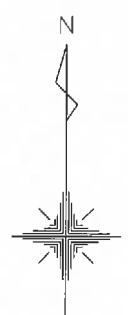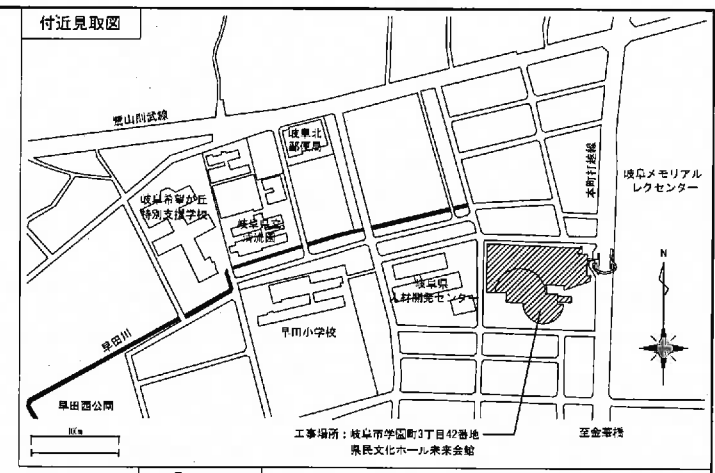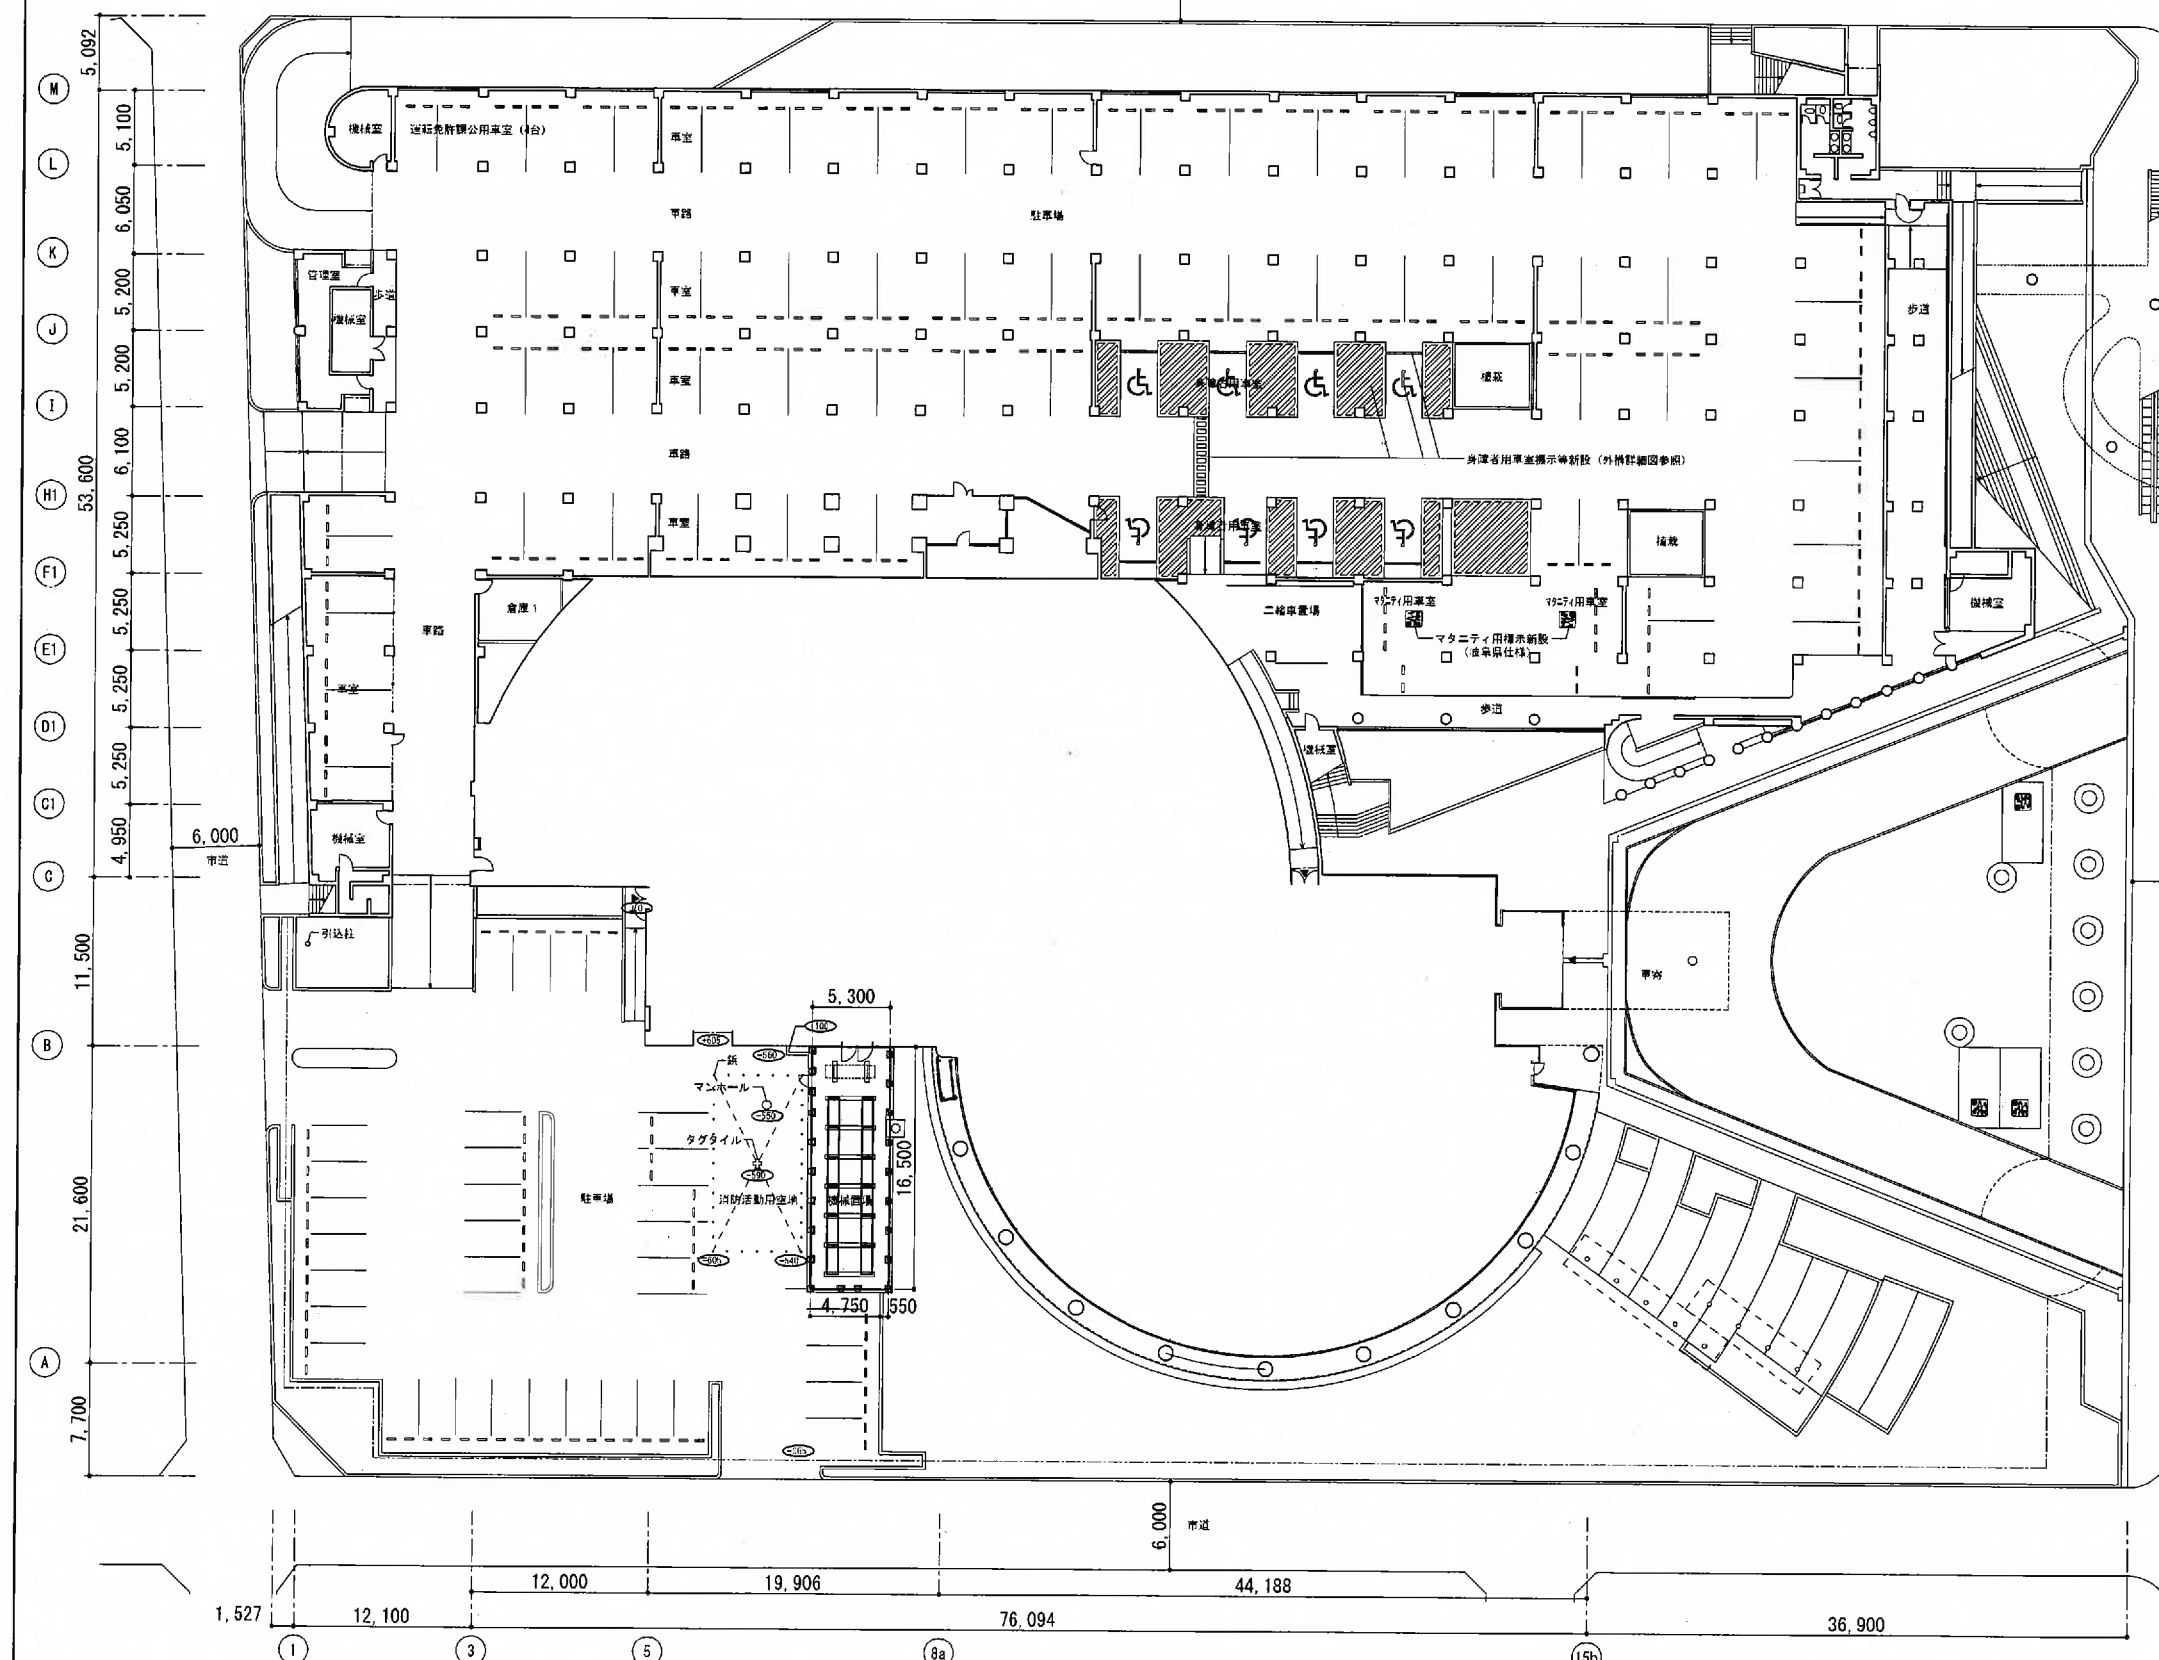

岐阜県都市建築部公共建築住宅課				
工事名	県民文化ホール未来会館改修建築工事			
種別	改修・増築・新築	図面番号	A-10	
縮尺	A-3 1/500 A-1 1/250	作成年月日	平成 26年 6月 3日	
設計者 氏名印	株式会社 株式会社 株式会社 一級建築士 大田 昌彦 57776号 昌彦 印			

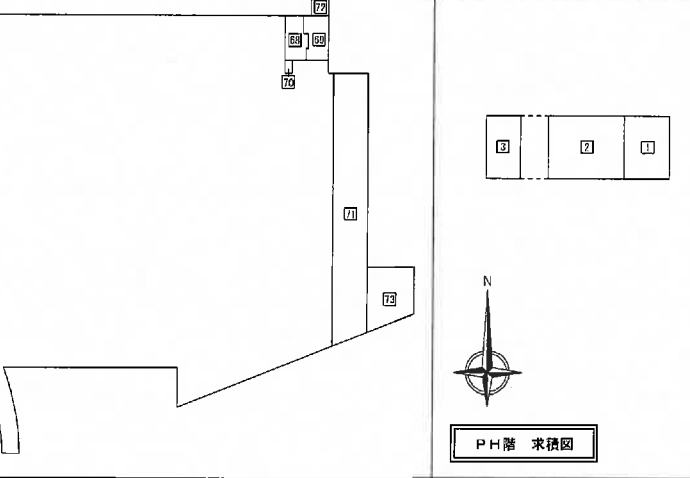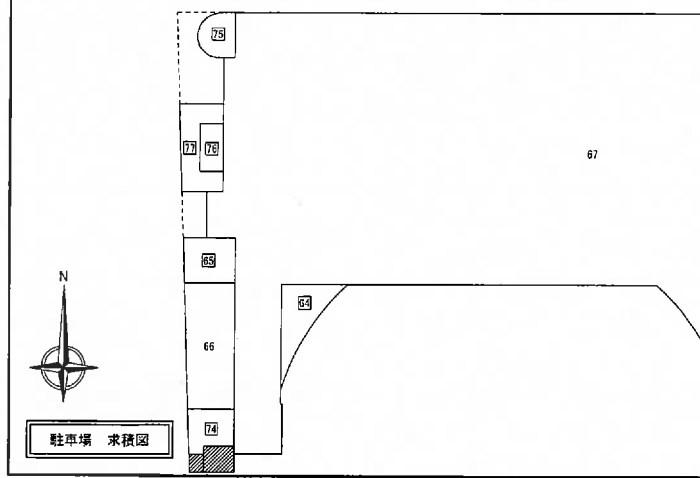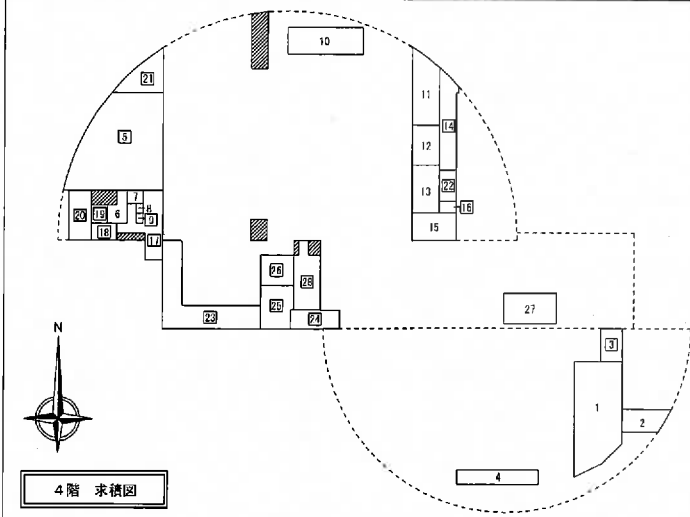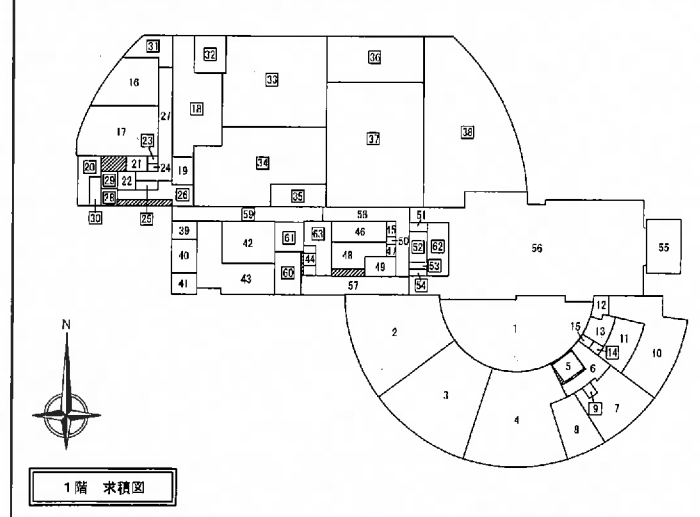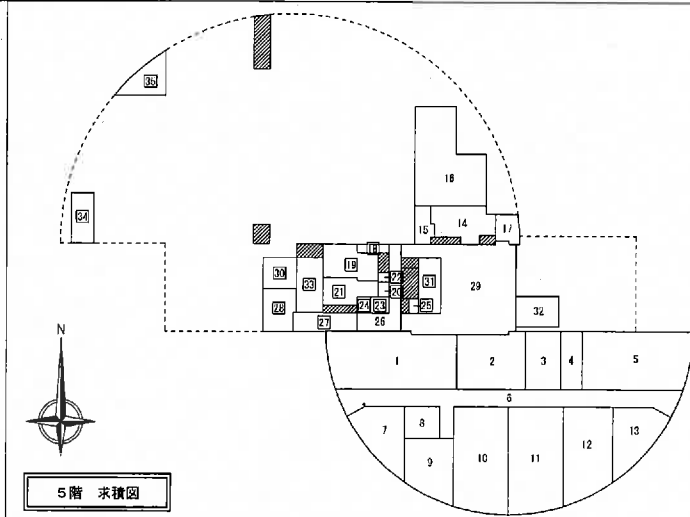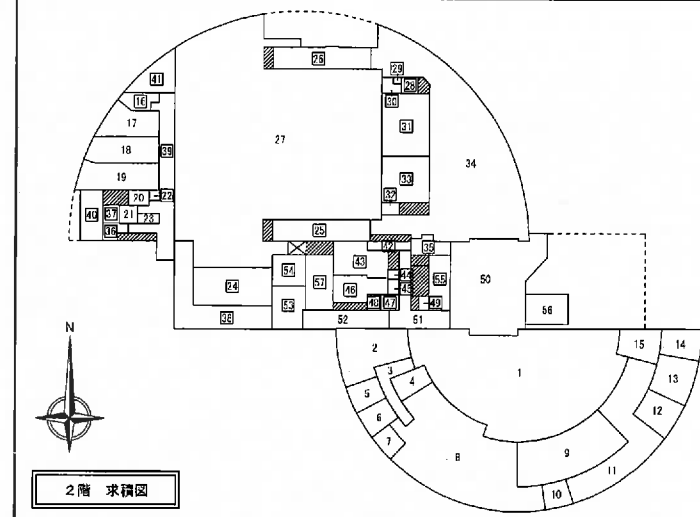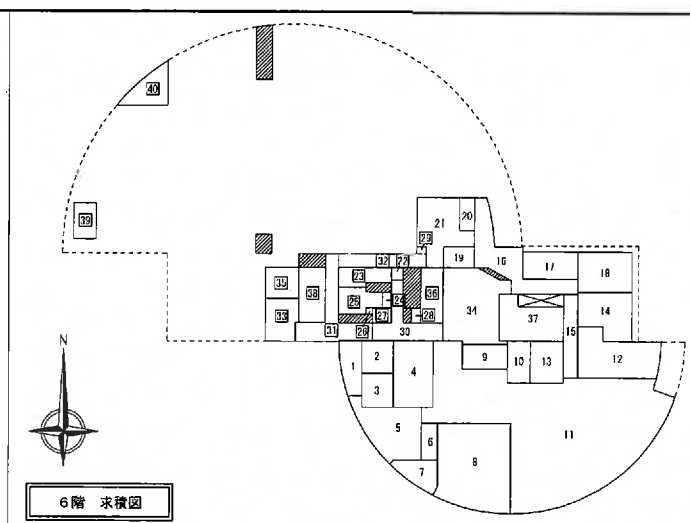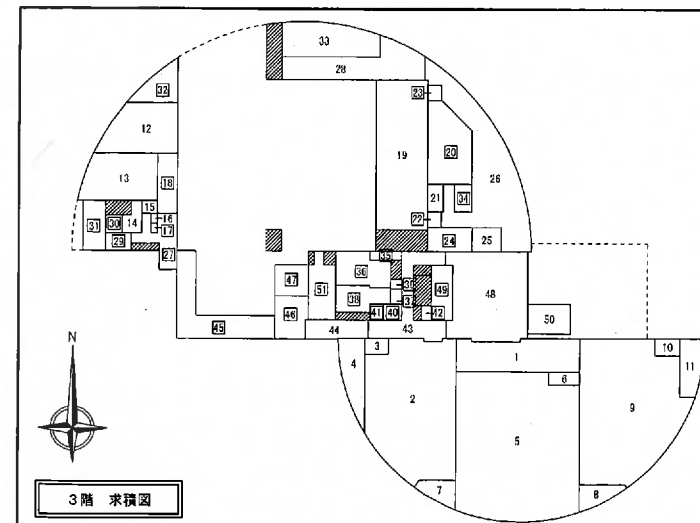

1階	2階	3階	4階	5階	6階	PH階		
No.	室名	面積	No.	室名	面積	No.	室名	面積
◆文化施設								
1	文化芸術センター (132.26)	◆運転免許センター (15車場)	◆運転免許センター	◆運転免許センター	◆運転免許センター	◆運転免許センター	◆共用部 (PH階)	
2	子育て支援スペース (114.16)	◆運転免許センター (15車場)	◆運転免許センター	◆運転免許センター	◆運転免許センター	◆運転免許センター	◆共用部 (PH階)	
3	セミナー室 (111.30)	◆運転免許センター (15車場)	◆運転免許センター	◆運転免許センター	◆運転免許センター	◆運転免許センター	◆共用部 (PH階)	
4	教育文化財展示室 (119.45)	◆運転免許センター (15車場)	◆運転免許センター	◆運転免許センター	◆運転免許センター	◆運転免許センター	◆共用部 (PH階)	
5	多目的室 (2) (7.89)	◆運転免許センター (15車場)	◆運転免許センター	◆運転免許センター	◆運転免許センター	◆運転免許センター	◆共用部 (PH階)	
6	前室 (16.27)	◆運転免許センター (15車場)	◆運転免許センター	◆運転免許センター	◆運転免許センター	◆運転免許センター	◆共用部 (PH階)	
7	特別会議室 (45.05)	◆運転免許センター (15車場)	◆運転免許センター	◆運転免許センター	◆運転免許センター	◆運転免許センター	◆共用部 (PH階)	
8	図書 (29.35)	◆運転免許センター (15車場)	◆運転免許センター	◆運転免許センター	◆運転免許センター	◆運転免許センター	◆共用部 (PH階)	
9	図書 (1.65)	◆運転免許センター (15車場)	◆運転免許センター	◆運転免許センター	◆運転免許センター	◆運転免許センター	◆共用部 (PH階)	
本表は木工事に用いる内外装仕上を一括して表す。										仕上材料等の符号と名称				耐火・防火・不燃等の指定番号、認定番号				塗料・取付材料の符号と名称				外部仕上表	
特記事項（特記なき限り下記に従う）										区分	符号	名称	区分	番号	名称	符号	J I S	名称	場所	仕上			
・建築基準法第28条の2に規定される建築材料は全て、J I S、J A Sに規定されるF☆☆☆☆等級の規格に適合したものを使用する。																							
・本仕上表には、改修等に伴う部分的な仕上改修は表記しない。設備工事に伴う天井改修については天井伏図に示す。										床	塗床	ウレタン系塗床材	不燃	NM-9519	石こうボード厚12.5、15	E P	5663	合成樹脂エマルションペイント	壁・上	ルーフトレン清掃			
・本仕上表にて、改修部の（ ）内仕上は既設残置を示す。											Fフロア	ユニットフローアー含±12床パネル含±12換換		NM-0441	不燃焼屑石こうボード厚9.5		VE	5882		強化ビニル樹脂エナメル	庇シート防水改修		
・既設残置部分については適切な養生を行い、破壊又は仕上を廃めた場合は現況に復旧すること。										壁・天井	直接フローリング	ナラ集成材	準不燃	NM-9545	普通珪質石こうボード厚9.5	S O P	5515	合成樹脂顔合ペイント	玄関庇	等木廻りシーリング打ち替え			
・施工に先立ち現況を調査し実測図面を作成したうえで施工員と関係点を十分協議し、工事範囲を確定すること。											レベリング	セメント系セルフレベルング材		NM-8615	強化石こうボード厚12.5						風除室扉	シーリング打ち替え	
・壁・天井に先立も張設を要し床下断室を有したうえで断材と断材点を十分保護し、工事範囲を確定すること。										Mコテ	モルタル金コテ	準不燃	NM-8518	けい酸カルシウム板厚10、8					1階	遮・ドレンパン改修			
・壁・天井に先立も張設を要し床下断室を有したうえで断材と断材点を十分保護し、工事範囲を確定すること。										P B	石こうボード（数字は厚さを示す）		NM-8578	有孔けい酸カルシウム板厚10									2階
・壁・天井に先立も張設を要し床下断室を有したうえで断材と断材点を十分保護し、工事範囲を確定すること。										P B-N C	不燃焼屑石こうボード 下張用（数字は厚さを示す）	準不燃	NM-6599	ロックウール化粧珪質板厚12（600角張り工法用をきむ）					3階	電算定廻り外壁：A L C版 t125 防水型樹脂塗材 E			
・壁・天井に先立も張設を要し床下断室を有したうえで断材と断材点を十分保護し、工事範囲を確定すること。										P B-S	耐水石こうボード（数字は厚さを示す）		NM-1854	化粧石こうボード厚9.5									4階
・壁・天井に先立も張設を要し床下断室を有したうえで断材と断材点を十分保護し、工事範囲を確定すること。										化粧 P B	化粧石こうボード（数字は厚さを示す）	準不燃							5階	バルコニー 室外壁断室新設			
・壁・天井に先立も張設を要し床下断室を有したうえで断材と断材点を十分保護し、工事範囲を確定すること。										P B-H	普通珪質石こうボード（数字は厚さを示す）		OM-9826	耐水石こうボード厚9.5、12.5									6階
・壁・天井に先立も張設を要し床下断室を有したうえで断材と断材点を十分保護し、工事範囲を確定すること。										T B Z	強化石こうボード（数字は厚さを示す）	準不燃											
・壁・天井に先立も張設を要し床下断室を有したうえで断材と断材点を十分保護し、工事範囲を確定すること。										F K	けい酸カルシウム板（数字は厚さを示す）												
・壁・天井に先立も張設を要し床下断室を有したうえで断材と断材点を十分保護し、工事範囲を確定すること。										有孔 F K	有孔けい酸カルシウム板（数字は厚さを示す）	間仕切壁仕様											
・壁・天井に先立も張設を要し床下断室を有したうえで断材と断材点を十分保護し、工事範囲を確定すること。										R B	ロックウール化粧珪質板（数字は厚さを示す）	凡例	識別	下地	仕上	塗料	カーテンボックス	天井高	備考				
・壁・天井に先立も張設を要し床下断室を有したうえで断材と断材点を十分保護し、工事範囲を確定すること。										R B 600角	ロックウール化粧珪質板600角 直張り工法（数字は厚さを示す）	—	一般仕様	軽骨下地	P B12.5+P B-H9.5（両面）	天井まで	—	—	—	—			
・壁・天井に先立も張設を要し床下断室を有したうえで断材と断材点を十分保護し、工事範囲を確定すること。										G W	グラスウール充填ガラスクロス包み t25	※1	遮音仕様1（非遮音構造）	軽骨下地	P B12.5+P B-H9.5（両面）	スラブまで	—	—	—	—			
・壁・天井に先立も張設を要し床下断室を有したうえで断材と断材点を十分保護し、工事範囲を確定すること。										抗腐メラミン	抗腐メラミン切断化粧板 t3	※2	遮音仕様2（T L D-5 O）	軽骨下地手島	T B Z12.5+12.5（両面）	スラブまで	—	—	—	—			
・壁・天井に先立も張設を要し床下断室を有したうえで断材と断材点を十分保護し、工事範囲を確定すること。										遮音シート	高比重珪質配合リサイクル繊維仕切シート t1.2	※3	遮音仕様3（数値版）（T L D-6 O）	軽骨下地手島	T B Z12.5+12.5（両面）、数値版：T B Z12.5	スラブまで	—	—	—	—			
内装仕上表																							
位置	室名	基準F.L.	床		中床	壁		天井		調種	カーテンボックス	天井高	備考										
		からの床高	下地	基材		仕上	下地	基材	仕上														
1階	文化芸術 県民ギャラリー	±0	(M)	—	タイルカーペット	(ステンレス巾木)	(C)	F L+2340：（大理石床厚 t25）	—	(S)	P B-N C9.5+R B12	—	2600	ステンレス床見切（一般）									
			(M)	—	ボーダー：（大理石床厚W=150）	(C)	F L+2340以上：（P B12.5+12.5）	（バルブ紙 E P）															
	子育て支援スペース （相談室・スタッフルーム 一時預り室）	±0	(M)	（準床）FフロアH=100	ビニル床シート	ビニル巾木H=60	(G L)	(P B12.5+12.5)	ビニルクロス	(S)	P B-N C9.5+R B12	—	2600	窓部：（既設珪質板）粘着剤付化粧珪質フィルム張 下足入、カウンター（A）、壁面収納棚 ステンレス床見切（一般） 壁取合金物（A）									
						(S)	(P B12.5+12.5)	ビニルクロス															
	セミナー室	±0	(M)	（準床）O AフロアH=100	タイルカーペット	ビニル巾木H=60	(S)	P B12.5+P B-H9.5 ※2	ビニルクロス	(S)	P B-N C9.5+R B12	—	2600	窓部：（既設珪質板）粘着剤付化粧珪質フィルム張 ホワイトボード 壁取合金物（A）、三方枠 スクリーンボックス（120インチ用）									
						(S)	T B Z12.5+12.5 ※2	ビニルクロス															
	教育文化財団 事務所	±50	(M)	O AフロアH=50	タイルカーペット	ビニル巾木H=60	(S)	P B12.5+P B-H9.5 ※1	ビニルクロス	(S)	P B-N C9.5+R B12	—	2550	窓部：（既設珪質板）粘着剤付化粧珪質フィルム張 ステンレス床見切（スロープ） 壁見切									
			(M)	（準床）O AフロアH=150	タイルカーペット	(S)	T B Z12.5+12.5 ※2	ビニルクロス															
	多目的便所（2）	±0	M	—	ビニル床シート	ビニル巾木H=60	(S)	P B12.5+12.5	ビニルクロス	(S)	P B-N C9.5+R B12	—	2600	L型手摺 収納式多目的シート ベビータッチ、ベビータッチ 多目的便所 配管等									
						(S)	P B12.5+12.5	ビニルクロス															
	前室 （教育文化）	±0	(M)	—	タイルカーペット	ビニル巾木H=60	(S)	P B12.5+P B-H9.5 ※1	ビニルクロス	(S)	P B-N C9.5+R B12	—	2600	ステンレス床見切（一般） 三方枠									
						(S)	(P B12.5+F K10)	ビニルクロス															
	特別会議室	±0	(M)	（フェルト下地）	（カーペット敷）	（不製巾木H=60）	(S)	P B12.5+F K10	（正置：天然木横付合板）	(S)	P B12.5+F K8	不透過クロス	2600	（調製）									
	理事会議室	±0	(M)	（フェルト下地）	（カーペット敷）	（不製巾木H=60）	(S)	P B12.5+F K10	（正置：天然木横付合板）	(S)	P B12.5+F K8	不透過クロス	2600	（調製）									
	倉庫	±0	(M)	—	（準床）	（ビニル巾木H=60）	(S)	P B12.5+12.5	（V E）	(S)	P B12.5+R B12	—	（2400）										
	装飾室	±0	(M)	—	（ビニル床シート）	（木製巾木H=60）	(S)	P B12.5+12.5	F L+2000：（天然木横付合板加工）	(S)	P B12.5	バルブ紙 E P	2600	窓部：（既設珪質板）粘着剤付化粧珪質フィルム張									
			(M)	—	ビニル床シート		(S)	(P B12.5+12.5)	F L+2000以上：（バルブ紙 E P）	※全改修（設備工事に伴う改修）													
	図房	±0	(M)	—	（珪質モザイクタイル）	—	(S)	(P B-N C12.5+F K8)	（珪質タイル100×100）	(S)	(P B12.5+F K8)	（E P）	（2500）										
	前室 （喫茶）	±0	M	—	ビニル床シート	ビニル巾木H=60	(G L)	(P B12.5+9.5)	ビニルクロス	(S)	化粧 P B9.5	—	2600	ステンレス床見切（一般） 三方枠									
						(S)	P B12.5+P B-H9.5	ビニルクロス															
	事務・更衣室	±0	(M)	—	ビニル床シート	ビニル巾木H=60	(S)	P B12.5+P B-H9.5	ビニルクロス	(S)	化粧 P B9.5	—	2465										
						(S)	(P B12.5+F K8)	ビニルクロス															
	食品庫	±0	(M)	—	（準床）	（ビニル巾木H=60）	(S)	(P B12.5+12.5)	（V E）	(S)	(P B12.5+F K8)	（V E）	（2500）										
凡例	床下地		壁下地		天井下地																		
	C	コンクリート金コテ	C	コンクリート打放し	S	珪質珪骨下地																	
	M	モルタル金コテ	M	モルタル金コテ	G	コンクリート打放し																	
	W	木床板	C B	コンクリートブロック積み	D	デッキプレート																	
	S	珪質珪骨	S	珪質珪骨下地	W	木製下地																	
			A L	珪質珪骨コンクリート版（A L C版）																			
			G L	ボード直張り（G L工法）																			
			W	木製下地																			
岐阜県都市建設部公共建築住宅課																							
工事名		県民文化ホール未来会館改修建築工事																					
棟別		改修後 仕上表-1		設置番号		A-12																	
竣工日		—		作成年月日		平成 26年 6月 日																	
設計者 氏名印		株式会社岬建築事務所 一級建築士 大谷啓祐 57776号 調 査 表																					

内部仕上表																			
位置	室名	基礎FL	床				巾木	壁				天井				通風	カーテンボックス	天井高	備考
		からの高さ	下地	基材	仕上	下地		基材	仕上	下地	基材	仕上							
1階	WC	-20	(M)	—	(ビニル床シート)	—	(S)	(PB-S12.5-FK8)	(陶器質タイル100×100)	S	PB12.5+FK8	EP	塩ビ製	—			2400		
	エントランスホール (ロッカー室撤去部分)	±0	(M)	—	(大理石本磨 t25)	—	—	—	—	(S)	—	(ルーバー)	(アルミ製)	—			(2600)		
			M	—	壁貼去部分床補修：大理石本磨 t25														
	エントランスホール (漏洩室)	±0	(M)	—	(大理石本磨 t25)	—	(S)	東面：(大理石本磨 t25)	—	S	化粧PB9.5	—	塩ビ製	—			2140	システムキッチン 配管等	
							(S)	南面：PB-S12.5+9.5	抗菌メラミン			※全面改修（設備工事に伴う改修）							
	前室 (女子校所 (1))	±0	M	—	ビニル床シート	ステンレス巾木H=100	(S)	PB-S12.5+9.5	抗菌メラミン	S	化粧PB9.5	—	塩ビ製	—			2400		
	女子便所 (1)	±0	M	—	ビニル床シート	ステンレス巾木H=100	(AL)	PB-S12.5+9.5	抗菌メラミン	S	化粧PB9.5	—	塩ビ製	—			2400	L型手摺 三方枠 壁見切	
							(S)	PB-S12.5+9.5	抗菌メラミン									洗面化粧台、照明BOX、化粧鏡	
	前室 (男子便所 (1))	±0	M	—	ビニル床シート	ステンレス巾木H=100	S	PB-S12.5+9.5	抗菌メラミン	S	化粧PB9.5	—	塩ビ製	—			2400		
							(S)	PB-S12.5+9.5	抗菌メラミン										
	男子便所 (1)	±0	M	—	ビニル床シート	ステンレス巾木H=100	(AL)	PB-S12.5+9.5	抗菌メラミン	S	化粧PB9.5	—	塩ビ製	—			2400	L型手摺、小径器用手摺 三方枠、壁見切	
							S	PB-S12.5+9.5	抗菌メラミン									汚雑石、配管等	
							(S)	PB-S12.5+9.5	抗菌メラミン									洗面化粧台、照明BOX、化粧鏡	
	SK	±0	(M)	—	(ビニル床シート)	—	(S)	壁下：(PB-S12.5-FK8)	(陶器質タイル100×150)	(S)	(FK8)	(VE)	(塩ビ製)	—			(2400)	配管等 棚板	
							(S)	壁上：(PB-S12.5-FK8)	(EP)										
多目的便所 (1)	±0	M	—	ビニル床シート	ステンレス巾木H=100	S	PB-S12.5+9.5	抗菌メラミン	S	化粧PB9.5	—	塩ビ製	—			2400	L型手摺 収納式多目的シート ベビーチェア、ベビーシート		
						(S)	PB-S12.5+9.5	抗菌メラミン									多目的便所 配管等		
																	下り天井		
廊下 (2)	±0	(M)	—	(大理石本磨 t25)	(大理石本磨H=100)	(GL)	(PB12.5+12.5)	(バルブ紙 EP)	S	PB12.5	バルブ紙 EP	塩ビ製	—			2400			
					大理石本磨H=100	S	PB12.5+12.5	EP			※全面改修（設備工事に伴う改修）								
						(S)	(PB12.5+12.5)	(バルブ紙 EP)											
廊下 (3)	±0	(M)	—	(大理石本磨 t25)	(大理石本磨H=100)	(GL)	(PB12.5+12.5)	(バルブ紙 EP)	(S)	(PB12.5)	(バルブ紙 EP)	(アルミ製)	—			(2600)	下り天井		
						(S)	(PB12.5+12.5)	(バルブ紙 EP)			※一部改修（設備工事に伴う改修）					一部2400			
楽屋 (4)	±0	(M)	—	直張フローリング	木製巾木H=60	S	遮音シート+PB12.5+12.5	ビニルクロス	S	PB-NC9.5+RB12	—	塩ビ製	—			2600	カウンター (D)、カウンター前化粧鏡：5ヶ所 洗面化粧台、照明BOX、化粧鏡 更衣ブース、上り框、更衣ブース内装見鏡：2ヶ所、壁見切 不燃吸音繊維物内装パネル t48.5 W840×H1240：3枚		
																	カウンター (D)、カウンター前化粧鏡：5ヶ所		
																	洗面化粧台、照明BOX、化粧鏡 更衣ブース、上り框、更衣ブース内装見鏡：2ヶ所、壁見切 不燃吸音繊維物内装パネル t48.5 W840×H1240：5枚		
楽屋 (5)	±0	(M)	—	直張フローリング	木製巾木H=60	S	遮音シート+PB12.5+12.5	ビニルクロス	S	PB-NC9.5+RB12	—	塩ビ製	—			2600	カウンター (D)、カウンター前化粧鏡：5ヶ所 洗面化粧台、照明BOX、化粧鏡 更衣ブース、上り框、更衣ブース内装見鏡：2ヶ所、壁見切 不燃吸音繊維物内装パネル t48.5 W840×H1240：5枚		
																	ステンレス床見切 (一般)		
廊下 (6)	±0	(M)	—	(タイルカーペット) ※階段口前漏水箇所：1600×2400新設	(ビニル巾木H=60)	(GL)	(PB12.5+12.5) (PB12.5+12.5) ※階段口前漏水箇所：W1300×H2600基材・仕上新設	(ビニルクロス) (ビニルクロス)	(S)	(PB12.5+RB12.5) (EP)	(塩ビ製)	—				(2600)			
2階	更新者待合所	±0	(M)	(準床) FフロアH=50	ビニル床シート	ビニル巾木H=60	GL	PB12.5	ビニルクロス	S	PB-NC9.5+RB12	—	塩ビ製	—			3000	床サイン：仕上材色分け	
			(M)	—	ビニル床シート		S	PB12.5+PB-H9.5	ビニルクロス										
							(S)	PB12.5+PB-H9.5	ビニルクロス										
	倉庫 2	±0	(C)	(準床) FフロアH=50	ビニル床シート	ビニル巾木H=60	(C)	丸柱：— (GL) (PB12.5+12.5)	ビニルクロス	S	化粧PB9.5	—	塩ビ製	カーテンボックスB			3000	窓部：(既設障板) 粘着剤付化粧塩ビフィルム張	
							S	PB12.5+PB-H9.5	ビニルクロス										
							(S)	窓部・PS壁：(PB12.5+12.5)	ビニルクロス										
	通路 2	±0	(C)	(準床) FフロアH=50	ビニル床シート	ビニル巾木H=60	S	PB12.5+PB-H9.5	ビニルクロス	S	PB-NC9.5+RB12	—	塩ビ製	—			3000		
			(M)	—	ビニル床シート														
	写真撮影室	±0	(C)	(準床) FフロアH=50	ビニル床シート	ビニル巾木H=60	S	PB12.5+PB-H9.5	ビニルクロス	S	PB-NC9.5+RB12	—	塩ビ製	—			3000		
相談室	±0	(C)	(準床) FフロアH=50	タイルカーペット	ビニル巾木H=60	(C)	丸柱：— S PB12.5+PB-H9.5 (S) 窓部：(PB12.5+12.5)	ビニルクロス ビニルクロス ビニルクロス	S	PB-NC9.5+RB12	—	塩ビ製	カーテンボックスB			3000	窓部：(既設障板) 粘着剤付化粧塩ビフィルム張 壁取手金物 (B)		
執務室	±0	(C)	(準床) FフロアH=50	ビニル床シート	ビニル巾木H=60	(C)	丸柱：— S PB12.5+PB-H9.5 (S) 窓部：(PB12.5+12.5)	ビニルクロス ビニルクロス ビニルクロス	S	PB-NC9.5+RB12	—	塩ビ製	カーテンボックスB			3000	窓部：(既設障板) 粘着剤付化粧塩ビフィルム張 配管等		
凡例	床下地		壁下地			天井下地													
	C	コンクリート金コテ	C	コンクリート打放し	S	軽質鉄骨下地													
	M	モルタル金コテ	M	モルタル金コテ	C	コンクリート打放し													
	W	木床組	CB	コンクリートブロック積み	D	デッキプレート													
	S	鋼製床組	S	軽質鉄骨下地	W	木製下地													
			AL	軽質気泡コンクリート版 (ALC版)															
			GL	ボード直張り (GL工法)															
		W	木製下地																
収束県都市建築部公共建築住宅課 工事名 県民文化ホール未来会館改修建築工事 坪別 改修後 仕上費-2 図案番号 A-13 縮尺 ー 作成年月日 平成 26年 6月 3 設計者 株式会社岬建築事務所 氏名印 一般建築士 大田啓博第57776号 監印 松 田																			


内部仕上表																				
位置	室名	基準F.L. からの床高	床			巾木	壁			天井			廻縁	カーテンボックス		天井高	備考			
			下地	基材	仕上		下地	基材	仕上	下地	基材	仕上								
2階	控室 1	+100	(M)	○AフロアH=100	タイルカーペット	ビニル巾木H=60	(C)	丸柱：— S PB12.5+PB-H9.5 窓部：PB12.5+12.5	ビニルクロス	S	PB-N C9.5+R B12	—	塩ビ製	カーテンボックスC		2900	窓部：断板 壁取合金物（B）			
	講習センター事務所	+100	(M)	○AフロアH=100	タイルカーペット	ビニル巾木H=60	(C)	丸柱：— S PB12.5+PB-H9.5 窓部：PB12.5+12.5	ビニルクロス	S	PB-N C9.5+R B12	—	塩ビ製	カーテンボックスC		2900	窓部：断板 ステンレス床見切（スロープ） カウンター（C）、壁見切			
			(C)	（造床）○AフロアH=150	タイルカーペット		S													
	控室 2	+100	(C)	（造床）○AフロアH=150	タイルカーペット	ビニル巾木H=60	(C)	丸柱：— S PB12.5+PB-H9.5 窓部：PB12.5+12.5	ビニルクロス	S	PB-N C9.5+R B12	—	塩ビ製	カーテンボックスC		2800	窓部：断板 壁取合金物（B）			
	通性検査室	±0	(C)	（造床）FフロアH=50	ビニル床シート	ビニル巾木H=60	S	PB12.5+PB-H9.5 断板可動開仕切	ビニルクロス	S	PB-N C9.5+R B12	—	塩ビ製	—		3000	ステンレス床見切（一般）			
	通路 1	±0	(C)	（造床）FフロアH=50	ビニル床シート	ビニル巾木H=60	(C)	丸柱：— S PB12.5+PB-H9.5 窓部：PB12.5+12.5	ビニルクロス	S	PB-N C9.5+R B12	—	塩ビ製	カーテンボックスC		3000	窓部：断板 配管台			
	交通安全協会	+50	(C)	（造床）○AフロアH=100	タイルカーペット	ビニル巾木H=60	(C)	丸柱：— S PB12.5+PB-H9.5 窓部：PB12.5+12.5	ビニルクロス	S	PB-N C9.5+R B12	—	塩ビ製	カーテンボックスC		2950	窓部：断板 ステンレス床見切（スロープ） カウンター（B）			
	事務所	+50	(C)	（造床）○AフロアH=100	タイルカーペット	ビニル巾木H=60	(C)	丸柱：— S PB12.5+PB-H9.5 窓部：PB12.5+12.5	ビニルクロス	S	PB-N C9.5+R B12	—	塩ビ製	カーテンボックスC		2950	窓部：断板 カウンター（B） 壁見切			
	倉庫 1	+50	(C)	（造床）○AフロアH=100	タイルカーペット	ビニル巾木H=60	G L	PB12.5 S PB12.5+PB-H9.5	ビニルクロス	S	PB-N C9.5+R B12	—	塩ビ製	—		2950	壁取合金物（B）			
検査室	±0	(C)	FフロアH=50	タバコ対応ビニル床タイル	ビニル巾木H=60	G L	PB12.5 S PB12.5+PB-H9.5	抗菌メラミン 抗菌メラミン	S	PB-N C9.5+抗菌メラミン	—	塩ビ製	—		3000					
長良川ホールホワイエ （ホワイエ）	±0	(M)	—	（カーペット敷） 断板カーペット敷得接着	（大理石床H=100）	(G L)	（PB12.5+12.5） (S) (PB12.5+12.5)	（シイタ塗装） （シイタ塗装）	(S)	（PB12.5） ※一部改修（設備工事に伴う改修）	（バルブ紙 EP）	—	—		(2500) (3300)					
3階	ホール	±0	(M)	—	タイルカーペット	ステンレス巾木H=100	(G L)	（F L+2340：大理石床） (G L) (F L+2340以上：PB12.5+12.5) (S) (F L+2340：大理石床） (S) (F L+2340以上：PB12.5+12.5)	— (バルブ紙 EP) — (バルブ紙 EP)	S	化粧PB9.5	—	塩ビ製	—		4100				
								S T B Z12.5+12.5 ※2	ビニルクロス											
								S PB12.5+PB-H9.5	ビニルクロス											
	講習室 1	±0	(C)	（造床）FフロアH=100	タイルカーペット	ビニル巾木H=60	(C)	丸柱：—	ビニルクロス	S	R B12 600角	—	塩ビ製	出入口：カーテンボックスG		2850 床下：2750	スクリーンボックス（100インチ用）			
			(C)	断板ステージ部分：Mコテ	タイルカーペット		G L	PB12.5	ビニルクロス											
			M	—	タイルカーペット		S	T B Z12.5+12.5 ※2 S PB12.5+PB-H9.5 (S) 外壁面：PB12.5+12.5	ビニルクロス ビニルクロス ビニルクロス											
	母子室 1	±0	M	—	タイルカーペット	ビニル巾木H=60	(G L)	（PB12.5+12.5） S T B Z12.5+12.5 ※2 S PB12.5+PB-H9.5	ビニルクロス ビニルクロス ビニルクロス	S	R B12 600角	—	塩ビ製	—		2850				
	倉庫 4	±0	(C)	（造床）FフロアH=100	タイルカーペット	ビニル巾木H=60	(C)	丸柱：— G L PB12.5 S T B Z12.5+12.5 ※2 S PB12.5+PB-H9.5 (S) 外壁面：PB12.5+12.5	ビニルクロス ビニルクロス ビニルクロス ビニルクロス	S	化粧PB9.5	—	塩ビ製	—		2600				
			M	—	タイルカーペット															
	講習室 2	±0	(M)	—	タイルカーペット	ビニル巾木H=60	(C)	丸柱：—	ビニルクロス	S	R B12 600角	—	塩ビ製	カーテンボックスD		3000	窓部：断板			
			(C)	断板ステージ部分：Mコテ	タイルカーペット		(S)	北面：（GW+PB12.5）PB12.5 S 東西面：T B Z12.5+12.5 ※2 S 窓部：PB12.5+12.5	ビニルクロス ビニルクロス ビニルクロス							床下：2600	スクリーンボックス（120インチ用）			
								S 北面：（GW+PB12.5）PB12.5 S T B Z12.5+12.5 ※2	ビニルクロス ビニルクロス	S	R B12 600角	—	塩ビ製	—		3000				
	母子室 2	±0	(M)	—	タイルカーペット	ビニル巾木H=60	(S)	北面：（GW+PB12.5）PB12.5 S T B Z12.5+12.5 ※2	ビニルクロス ビニルクロス	S	R B12 600角	—	塩ビ製	—		3000				
	倉庫 3	±0	(M)	—	タイルカーペット	ビニル巾木H=60	(C)	丸柱：— S T B Z12.5+12.5 ※2 S PB12.5+PB-H9.5	ビニルクロス ビニルクロス ビニルクロス	S	化粧PB9.5	—	塩ビ製	—		2600				
								(S) 外壁面：PB12.5+12.5	ビニルクロス											
	倉庫 6	±0	(M)	—	タイルカーペット	ビニル巾木H=60	(C)	丸柱：— S T B Z12.5+12.5 ※2 S PB12.5+PB-H9.5 (S) 外壁面：PB12.5+12.5	ビニルクロス ビニルクロス ビニルクロス ビニルクロス	S	化粧PB9.5	—	塩ビ製	—		2600				
講習室 3	±0	(C)	FフロアH=150	タイルカーペット	ビニル巾木H=60	(C)	丸柱：—	ビニルクロス	S	R B12 600角	—	塩ビ製	カーテンボックスD		2650	窓部：断板				
		(C)	—	タイルカーペット		G L	PB12.5 S T B Z12.5+12.5 ※2 S PB12.5+PB-H9.5 窓部：PB17.5+12.5	ビニルクロス ビニルクロス ビニルクロス ビニルクロス							床下：2250	開口部：防火機油断板 スクリーンボックス（100インチ用）				
凡例	床下地			壁下地			天井下地													
	C	コンクリート金コテ	C	コンクリート打放し	S	軽量鉄骨下地														
	M	モルタル金コテ	M	モルタル金コテ	C	コンクリート打放し														
	W	木床組	C B	コンクリートブロック積み	D	デッキプレート														
	S	鋼製床組	S	軽量鉄骨下地	W	木製下地														
			A L	軽量気泡コンクリート版（A L C版）																
			G L	ボード直張り（G L工法）																
			W	不剥下地																
岐阜県都市建築部公共建築住宅課																				
工事名 県民文化ホール未来会館改修建築工事																				
種別 改修後 仕上表-3 図章番号 A-14																				
縮尺 — 作成年月日 平成 26年 6月 3																				
設計者 株式会社岬建築事務所																				
氏名印 一級建築士 大石昌樹第57776号 富田 彰 印																				

内部仕上表


位置	室名	基準F.L. からの床高	床			巾木	壁			天井			窓枠	カーテンボックス		天井高	備考		
			下地	芯材	仕上		下地	芯材	仕上	下地	芯材	仕上							
3階	母子室3	±0	(C)	FフロアH=150	タイルカーペット	ビニル巾木H=60	GL	P B12.5	ビニルクロス	S	R B12 600角	—	塩ビ製	—		2650			
							S	T B Z12.5+I2.5 ※2	ビニルクロス										
							S	P B12.5+P B-H9.5	ビニルクロス										
	倉庫5	±0	(C)	FフロアH=150	タイルカーペット	ビニル巾木H=60	(C)	丸柱：—	ビニルクロス	S	化粧P B9.5	—	塩ビ製	—		2600			
							GL	P B12.5	ビニルクロス										
							S	T B Z12.5+I2.5 ※2	ビニルクロス										
							S	P B12.5+P B-H9.5	ビニルクロス										
							(S)	外壁面：P B12.5+I2.5	ビニルクロス										
	廊下(1)	±0	(M)	—	(タイルカーペット)	(ビニル巾木H=60)	(S)	(P B12.5+F K10)	(ビニルクロス)	(S)	(P B12.5+バルブ板)	EP	(アルミ製)	—		2600			
						ビニル巾木H=60	S	増設窓1基：T B Z12.5+I2.5 ※2	ビニルクロス		※一部改修(設備工事に伴う改修)								
	検査室(1)	±0	(C)	(浮床下地) 下地調整	ナラ集成材フローリング t18 75×910 60枚断板	(木製巾木H=60)	(S)	(通窗2重壁下地 天然木化粧付けい散カルシウム板) (一部有孔天然木化粧付けい散カルシウム板)		(S)	(通窗2重壁下地) 天然木化粧付けい散カルシウム板 一部有孔天然木化粧付けい散カルシウム板 ※全面改修(設備工事に伴う改修)		木製	—		2600			
	検査室(2)	±0	(C)	(浮床下地) 下地調整	ナラ集成材フローリング t18 75×910 30枚断板	(木製巾木H=60)	(S)	(通窗2重壁下地 天然木化粧付けい散カルシウム板) (一部有孔天然木化粧付けい散カルシウム板 市松模様張)		(S)	(通窗2重壁下地) 天然木化粧付けい散カルシウム板 一部有孔天然木化粧付けい散カルシウム板 市松模様張 ※全面改修(設備工事に伴う改修)		木製	—		2600			
4階	キャットウォーク	±0	(S)	(鉛板下地)	(ニードルパンチ)	(保製巾木 SOP)	(A L)	—	—	—	—	—	—	—		—			
							(S)	(P B12.5+I2.5)	—										
							S	T B Z12.5+I2.5 ※2	—										
	廊下7	±0	(C)	(塗床 O AフロアH=150) 全板 t12	タイルカーペット	ビニル巾木H=60	(S)	(GW+P B12.5+有孔F K10)	(EP)	S	化粧P B9.5	—	塩ビ製	—		2250	床点検ハッチ		
							S	T B Z12.5+I2.5 ※2	—		※全面改修(設備工事に伴う改修)								
	廊下7-2	±0	(M)	—	(塗床)	(ビニル巾木H=60)	(S)	(GW+P B12.5+有孔F K10)	(EP)	(D)	(GWトンボ止め)	—	—	—		スラブ下			
							S	T B Z12.5+I2.5 ※2	—										
	同時通脱ブース (1)～(4)	±0	(C)	(塗床 O AフロアH=50)	(タイルカーペット)	(ビニル巾木H=60)	(S)	(GW+P B12.5+有孔F K10)	(EP)	S	P B12.5+R B12	EP	塩ビ製	—		2150			
											※全面改修(設備工事に伴う改修)								
5階	資料閲覧室	±50	(M)	O AフロアH=50	タイルカーペット	ビニル巾木H=60	(C)	丸柱：—	ビニルクロス	S	R B12 600角	—	塩ビ製	(銅製)		2950	窓部：(既設障板) 粘着剤付化繊塩ビフィルム張 窓部：既設木製ルーバー取外し再取付 スクリーン床見切(スロープ)		
							(GL)	F L+2340：(P B12.5+I2.5)	(シイタ塗壁)										
							(GL)	F L+2340以上：(P B12.5+I2.5)	(バルブ板 EP)										
							GL	P B12.5	ビニルクロス										
							S	P B12.5+P B-H9.5	ビニルクロス										
							(S)	窓部：(P B12.5+F K10)	ビニルクロス										
	執行ホール	±0	(M)	—	タイルカーペット	ビニル巾木H=60	(GL)	F L+2340：(P B12.5+I2.5)	(シイタ塗壁)	S	化粧P B9.5	—	塩ビ製	—		3000	壁見切		
							(GL)	F L+2340以上：(P B12.5+I2.5)	(バルブ板 EP)										
							S	P B12.5+P B-H9.5	ビニルクロス										
	CRT検査室	±0	(M)	—	タイルカーペット	ビニル巾木H=60	GL	P B12.5	ビニルクロス	S	化粧P B9.5	—	塩ビ製	—		3000			
							S	T B Z12.5+I2.5 ※2	ビニルクロス										
						S	P B12.5+P B-H9.5	ビニルクロス											
	給排・夜間視力検査室	±0	(M)	—	タイルカーペット	ビニル巾木H=60	GL	P B12.5	ビニルクロス	S	化粧P B9.5	—	塩ビ製	—		3000	開口部：防火構造壁張り		
							S	T B Z12.5+I2.5 ※2	ビニルクロス										
						S	P B12.5+P B-H9.5	ビニルクロス											
	倉庫9	±0	(M)	—	タイルカーペット	ビニル巾木H=60	(C)	丸柱：—	ビニルクロス	S	化粧P B9.5	—	塩ビ製	(銅製)		3000	窓部：(既設障板) 粘着剤付化繊塩ビフィルム張 窓部：既設木製ルーバー取外し再取付 開口部：防火構造壁張り		
		(C)	(塗床) FフロアH=50	タイルカーペット		GL	P B12.5	ビニルクロス											
			※既設ハイビジョン会議室 設床部分はFフロアとする			S	T B Z12.5+I2.5 ※2	ビニルクロス											
						S	P B12.5+P B-H9.5	ビニルクロス											
通路	±0	(M)	—	タイルカーペット	ビニル巾木H=60	(S)	窓部：(P B12.5+F K10)	ビニルクロス											
		(C)	(塗床) FフロアH=50	タイルカーペット	ビニル巾木H=60	(C)	丸柱：—	ビニルクロス	S	化粧P B9.5	—	塩ビ製	(銅製)		3000	窓部：(既設障板) 粘着剤付化繊塩ビフィルム張 窓部：既設木製ルーバー取外し再取付 壁取合金物(B)			
			※既設ハイビジョン会議室 設床部分はFフロアとする			S	P B12.5+P B-H9.5	ビニルクロス											
						S	T B Z12.5+I2.5 敷居張：T B Z12.5 ※3	ビニルクロス											
						(S)	窓部西側：(P B12.5+F K10)	ビニルクロス											
倉庫8	±0	(M)	—	タイルカーペット	ビニル巾木H=60	(C)	丸柱：—	ビニルクロス	S	化粧P B9.5	—	塩ビ製	(銅製)		3000	窓部：(既設障板) 粘着剤付化繊塩ビフィルム張 窓部：既設木製ルーバー取外し再取付			
						S	P B12.5+P B-H9.5	ビニルクロス											
						(S)	窓部：(P B12.5+F K10)	ビニルクロス											
						(S)	窓部(既設障板(補装))：P B12.5+F K10	ビニルクロス											
ディスカッション室	±0	(M)	—	タイルカーペット	ビニル巾木H=60	S	P B12.5+P B-H9.5	ビニルクロス	S	R B12 600角	—	塩ビ製	—		3000				
取捨処分室	±0	(M)	—	タイルカーペット	ビニル巾木H=60	(C)	丸柱：—	ビニルクロス	S	R B12 600角	—	塩ビ製	(銅製)		3000	窓部：(既設障板) 粘着剤付化繊塩ビフィルム張 窓部：既設木製ルーバー取外し再取付 スクリーンボックス(100インチ用)			
						S	P B12.5+P B-H9.5	ビニルクロス											
						S	T B Z12.5+I2.5 敷居張：T B Z12.5 ※3	ビニルクロス											
					(S)	窓部：(P B12.5+F K10)	ビニルクロス												
凡例	床下地		壁下地		天井下地												岐阜県都市建設部公共建築住宅課		
	C	コンクリート金コチ	C	コンクリート打放し	S	軽量鉄骨下地											工事名 県民文化ホール未来会館改修建築工事		
	M	モルタル金コチ	M	モルタル金コチ	C	コンクリート打放し											棟別 改修後 仕上層-4 図面番号 A-15		
	W	木床組	C B	コンクリートブロック積み	D	デッキプレート											略尺 — 作成年月日 平成 26年 6月 日		
	S	鋼製床組	S	軽量鉄骨下地	W	木製下地											設計者 株式会社岬建築事務所		
			A L	軽量気泡コンクリート版(ALC版)													一般建築士 大石啓祐5776号 監印		
			GL	ボード直張り(GL工法)															
			W	木製下地															

内部仕上表																			
位置	室名	基準F.L.	床			巾木	壁			天井	天井			通縁	カーテンボックス		天井高	備考	
		からの床高	下地	基材	仕上		下地	基材	仕上		下地	基材	仕上						
6階	免停観望室1	±0	(M)	—	タイルカーペット	ビニル巾木H=80	(C)	丸柱：— T B Z12.5+12.5 敷目板：T B Z12.5 ※3	ビニルクロス	S	R B12 600角	—	—	塩ビ製	(鋼製)	—	3000	窓部：(既設薄板) 粘着剤付化粧塩ビフィルム張 窓部：既設木製ルーバー取外し再取付 スクリーンボックス (100インチ用)	
							(S)	窓部：(P B12.5+FK10)	ビニルクロス										
	シュミレーター診断室	+50	(M)	O AフロアH=50	タイルカーペット	ビニル巾木H=60	(C)	丸柱：— T B Z12.5+12.5 敷目板：T B Z12.5 ※3	ビニルクロス	S	R B12 600角	—	—	塩ビ製	(鋼製)	—	2950	窓部：(既設薄板) 粘着剤付化粧塩ビフィルム張 窓部：既設木製ルーバー取外し再取付 ステンレス床敷切 (スロープ)	
							(S)	窓部：(P B12.5+FK10)	ビニルクロス										
	免停観望室2	±0	(M)	—	タイルカーペット	ビニル巾木H=60	(C)	丸柱：— 《造床》 FフロアH=50	ビニルクロス	S	R B12 600角	—	—	塩ビ製	(鋼製)	—	3000	窓部：(既設薄板) 粘着剤付化粧塩ビフィルム張 窓部：既設木製ルーバー取外し再取付 ※既設ハイビジョン会議室 段床部分はFフロアとする	
			(C)		タイルカーペット		S	T B Z12.5+12.5 敷目板：T B Z12.5 ※3	ビニルクロス										
							(S)	窓部：(P B12.5+FK10)	ビニルクロス										
	免停観望室3	±0	(M)	—	タイルカーペット	ビニル巾木H=60	(C)	丸柱：— 《造床》 FフロアH=50	ビニルクロス	S	R B12 600角	—	—	塩ビ製	(鋼製)	—	3000	窓部：(既設薄板) 粘着剤付化粧塩ビフィルム張 窓部：既設木製ルーバー取外し再取付 ※既設ハイビジョン会議室 段床部分はFフロアとする	
			(C)		タイルカーペット		S	T B Z12.5+12.5 敷目板：T B Z12.5 ※3	ビニルクロス										
							(S)	窓部：P B12.5+FK10	ビニルクロス										
	廊下 (1)	±0	(M)	—	(タイルカーペット)	(大塚石本建H=100)	(S)	(F.L.+2340：P B12.5+12.5) (F.L.+2340以上：P B12.5+12.5)	(シイタ漆塗) (パルプ紙 E P)	S	P B12.5 ※全床改修 (設備工事に伴う改修) ※下がり天井新設	パルプ紙 E P	—	塩ビ製	—	—	(3000) 2800		
	エレベーターホール	±0	(M)	—	(タイルカーペット)	(大塚石本建H=100)	(S)	F.L.+2340：(P B12.5+12.5) (F.L.+2340以上：(P B12.5+12.5)	(シイタ漆塗) (パルプ紙 E P)	(S)	(P B12.5) ※一部改修 (設備工事に伴う改修) ※下がり天井新設	パルプ紙 E P	(アルミ製)	—	—	—	(3500) 2800		
	E P S	±0	(M)	—	(造床)	—	(C)	— S P B12.5+P B-H9.5	—	(C)	—	—	—	—	—	—	スラブ下		
	D S	±0	(M)	—	(造床)	—	S	P B12.5+P B-H9.5	—	(C)	—	—	—	—	—	—	スラブ下		
	喫煙室	±0	(M)	—	タバコ対応ビニル床タイル	(大塚石本建H=100)	G L	P B12.5+9.5 S P B12.5+P B-H9.5 (S) P B12.5+9.5	抗菌メラミン 抗菌メラミン 抗菌メラミン	S	P B-N C9.5+抗菌メラミン	—	—	塩ビ製	—	—	2600		
	機器室5	±0	(C)	Mコテ	帯電防止ビニル床タイル	ビニル巾木H=60	G L	P B12.5 S P B12.5+P B-H9.5 S 外壁面：P B12.5	ビニルクロス ビニルクロス ビニルクロス	S	化粧P B9.5	—	—	塩ビ製	—	—	3000		
	通廊 (機械室)	±0 ~+300	(C)	レベリング厚10以下 FフロアH=0~340	ビニル床シート	ビニル巾木H=80	G L	P B12.5 S P B12.5+P B-H9.5	ビニルクロス ビニルクロス	S	化粧P B9.5	—	—	塩ビ製	—	—	2700~3000	ステンレス床敷切 (スロープ)	
	機器室1	+300	(C)	レベリング厚10以下 O AフロアH=340	帯電防止ビニル床タイル	ビニル巾木H=60	G L	P B12.5 S P B12.5+P B-H9.5 S 外壁面：P B12.5	ビニルクロス ビニルクロス ビニルクロス	S	化粧P B9.5	—	—	塩ビ製	—	—	2700		
	機器室2	+300	(C)	レベリング厚10以下 O AフロアH=340	帯電防止ビニル床タイル	ビニル巾木H=60	G L	P B12.5 S P B12.5+P B-H9.5 S 外壁面：P B12.5	ビニルクロス ビニルクロス ビニルクロス	S	化粧P B9.5	—	—	塩ビ製	—	—	2700		
	機器室3	+300	(C)	レベリング厚10以下 O AフロアH=340	帯電防止ビニル床タイル	ビニル巾木H=60	G L	P B12.5 S P B12.5+P B-H9.5	ビニルクロス ビニルクロス	S	化粧P B9.5	—	—	塩ビ製	—	—	2700		
	機器室4	+300	(C)	レベリング厚10以下 O AフロアH=340	帯電防止ビニル床タイル	ビニル巾木H=60	G L	P B12.5 S P B12.5+P B-H9.5	ビニルクロス ビニルクロス	S	化粧P B9.5	—	—	塩ビ製	—	—	2700		
6階	前室	±0	M	—	タイルカーペット	ビニル巾木H=60	S	T B Z12.5+12.5 敷目板：T B Z12.5 ※3 (S) 窓部：P B12.5+FK10	ビニルクロス ビニルクロス	S	化粧P B9.5	—	—	塩ビ製	カーテンボックスE	—	3200	窓部：(既設薄板) 粘着剤付化粧塩ビフィルム張 壁取合金物 (目)	
	聴聞室1	±0	M	—	タイルカーペット	ビニル巾木H=60	G L	P B12.5 S T B Z12.5+12.5 敷目板：T B Z12.5 ※3	ビニルクロス ビニルクロス	S	R B12 600角	—	—	塩ビ製	—	—	3200		
	聴聞室2	±0	M	—	タイルカーペット	ビニル巾木H=60	S	T B Z12.5+12.5 敷目板：T B Z12.5 ※3	ビニルクロス	S	R B12 600角	—	—	塩ビ製	—	—	3200		
	検問控室	±0	M	—	タイルカーペット	ビニル巾木H=60	G L	P B12.5 S T B Z12.5+12.5 敷目板：T B Z12.5 ※3 S P B12.5+P B-H9.5	ビニルクロス ビニルクロス ビニルクロス	S	R B12 600角	—	—	塩ビ製	—	—	3200		
	倉庫10	±0	(M)	—	タイルカーペット	ビニル巾木H=60	S	T B Z12.5+12.5 敷目板：T B Z12.5 ※3	ビニルクロス	S	化粧P B9.5	—	—	塩ビ製	カーテンボックスE	—	3200	窓部：(既設薄板) 粘着剤付化粧塩ビフィルム張	
			M	—	タイルカーペット		S	P B12.5+P B-H9.5 (S) 窓部：(P B12.5+FK10)	ビニルクロス ビニルクロス										
							(S)	窓部 (既設/ビトリ)：P B12.5+FK10	ビニルクロス										
凡例	床下地		壁下地		天井下地														
	C	コンクリート金コテ	C	コンクリート打放し	S	軽量鉄骨下地													
	M	モルタル金コテ	M	モルタル金コテ	C	コンクリート打放し													
	W	木床組	C B	コンクリートブロック積み	D	デッキプレート													
	S	鋼製床組	S	軽量鉄骨下地	W	木製下地													
			A L	軽量気泡コンクリート版 (A L C版)															
			G L	ボード直張り (G L工法)															
			W	木製下地															
																	岐阜県都市建築部公共建築住宅課 工事名 県民文化ホール未来会館改修建築工事 棟別 改修後 仕上棟-5 図章番号 A-16 階尺 ー 作成年月日 平成 26年 6月 日 設計者 株式会社岬建築事務所 氏名印 一級建築士 大田昌裕第57776号 監印 印		


内部仕上表																		
位置	室名	基礎F.L. からの床高	床			巾木	壁			天井			遮光	カーテンボックス		天井高	備考	
			下地	基材	仕上		下地	基材	仕上	下地	基材	仕上						
6階	保管室	+100	(M)	FフロアH=100	タイルカーペット	ビニル巾木H=60	S	TBZ12.5+12.5 敷目板:TBZ12.5 ※3	ビニルクロス	S	化粧PB9.5	—	塩ビ製	—		3100		
	宿直依頼室	+100	(M)	FフロアH=100	タイルカーペット	ビニル巾木H=60	S	TBZ12.5+12.5 敷目板:TBZ12.5 ※3 PB12.5+PB-H9.5 (S) 窓部: (PB12.5+FK10)	ビニルクロス ビニルクロス ビニルクロス	S	化粧PB9.5	—	塩ビ製	カーテンボックスE		3100	窓部: (既設扉板) 粘着剤付化粧塩ビフィルム張 配管帯 壁取合金物 (B)	
	免許資料保管当直執務室	+100	(M)	OフロアH=100	タイルカーペット	ビニル巾木H=60	S	TBZ12.5+12.5 敷目板:TBZ12.5 ※3 PB12.5+PB-H9.5 (S) 窓部: (PB12.5+FK10) 網張可能間仕切	ビニルクロス ビニルクロス ビニルクロス	S	化粧PB9.5	—	塩ビ製	カーテンボックスE		3100	窓部: (既設扉板) 粘着剤付化粧塩ビフィルム張	
	ホール	±0	(M)	—	タイルカーペット	ビニル巾木H=60	(GL)	(PB12.5+12.5) PB12.5+PB-H9.5	(シッタ建築) ビニルクロス	S	化粧PB9.5	—	塩ビ製	—		2800		
	相談室	±0	(M)	—	タイルカーペット	ビニル巾木H=60	GL	PB12.5 PB12.5+PB-H9.5	ビニルクロス ビニルクロス	S	化粧PB9.5	—	塩ビ製	—		2800		
	免許課事務室	±0	(M)	OフロアH=100	タイルカーペット	ビニル巾木H=60	GL	PB12.5 TBZ12.5+12.5 敷目板:TBZ12.5 ※3 PB12.5+PB-H9.5 (S) 窓部: (PB12.5+FK10) (S) 窓部 (既設の扉並「1」):PB12.5+FK10	ビニルクロス ビニルクロス ビニルクロス ビニルクロス ビニルクロス	S	化粧PB9.5	—	塩ビ製	(別製)		3100	窓部: (既設扉板) 粘着剤付化粧塩ビフィルム張 天井: 既設アルミルーバー再利用 ステンレス床見切 (スロープ) 壁取合金物 (B)	
			(M)	—	タイルカーペット		S											
	倉庫11	±0	M	—	タイルカーペット	ビニル巾木H=60	GL	PB12.5 PB12.5+PB-H9.5 (S) 窓部: (PB12.5+FK10)	ビニルクロス ビニルクロス ビニルクロス	S	化粧PB9.5	—	塩ビ製	カーテンボックスF		2800	壁取合金物 (A)	
	倉庫12	±0	(M)	—	タイルカーペット	ビニル巾木H=60	GL	PB12.5 PB12.5+PB-H9.5	ビニルクロス ビニルクロス	S	化粧PB9.5	—	塩ビ製	—		2800		
	女子更衣室兼仮眠室	±0	M	—	タイルカーペット	ビニル巾木H=60	S	PB12.5+PB-H9.5	ビニルクロス	S	化粧PB9.5	—	塩ビ製	カーテンボックスF		2800	窓部: (既設大理石増板) 再磨き	
		+400	M	仮眠室: FフロアH=345	青磁・緑平板張 t 18	青磁	(S)	窓部: (PB12.5+FK10)	ビニルクロス							2400	仮眠室: 押入 仮眠室出入口: 緑板、上り框 壁取合金物 (B)、壁見切	
	通路1	±0	M	—	タイルカーペット	ビニル巾木H=60	(GL)	(PB12.5+12.5) PB12.5+PB-H9.5 (S) (PB12.5+12.5)	ビニルクロス ビニルクロス ビニルクロス	S	化粧PB9.5	—	塩ビ製	—		2800		
			(M)	—	タイルカーペット		S											
							(S)											
	通路2	±0	M	—	ビニル床シート	ビニル巾木H=60	(GL)	(PB12.5+12.5) (S) (PB12.5+12.5) S PB12.5+PB-H9.5	(EP) ビニルクロス (EP) ビニルクロス ビニルクロス	S	化粧PB9.5	—	塩ビ製	—		2800		
	中会議室1	±0	M	—	タイルカーペット	ビニル巾木H=60	S	PB12.5+PB-H9.5 (S) 窓部: (PB12.5+FK10)	ビニルクロス ビニルクロス	S	PB-NC9.5+RB12	—	塩ビ製	カーテンボックスF		2800	窓部: (既設大理石増板) 再磨き ホワイトボード	
	中会議室2	±0	M	—	タイルカーペット	ビニル巾木H=60	(C)	丸柱: — S PB12.5+PB-H9.5 (S) 窓部: (PB12.5+FK10)	ビニルクロス ビニルクロス ビニルクロス	S	PB-NC9.5+RB12	—	塩ビ製	カーテンボックスF		2800	窓部: (既設大理石増板) 再磨き ホワイトボード 壁取合金物 (B)	
	会議室	±0	(M)	—	ビニル床シート	ビニル巾木H=60	GL	PB-S12.5 PB-S12.5+9.5	抗菌メラミン 抗菌メラミン	S	化粧PB9.5	—	塩ビ製	—		2800	システムキッチン 配管帯 三方枠	
	ゴミ置場	±0	(C)	Mコテ	ビニル床シート	ビニル巾木H=60	S	PB-S12.5+9.5	抗菌メラミン	S	化粧PB9.5	—	塩ビ製	—		2800		
	男子更衣室	±0	(C)	Mコテ	ビニル床シート	ビニル巾木H=60	GL	PB12.5	ビニルクロス	S	化粧PB9.5	—	塩ビ製	—		2800	ユニットシャワー: 800×1200タイプ	
		+150	(M)	脱衣: FフロアH=150	ビニル床シート		S	PB12.5+PB-H9.5 脱衣: PB-S12.5+9.5	ビニルクロス 抗菌メラミン							2650	三方枠	
廊下(3)	±0	(M)	—	壁新設部分: ビニル床シート (ビニル床シート)	ビニル巾木H=60 (ビニル巾木H=60)	(GL)	(PB12.5+12.5) S 壁新設部分: PB12.5+PB-H9.5 (S) (PB12.5+12.5)	(EP) EP (EP)	(S) (S)	壁新設部分: PB12.5+RB12 (PB12.5+RB12)	— —	塩ビ製 (塩ビ製)	—		2400			
		(M)	—			S												
						(S)												
1～6階	階段A	—	(M)	—	タイルカーペット	—	(C)	(Mコテ)	(ハルプ紙 EP) (ガラス手摺)	(C)	(モルタル薄塗)	(ハルプ紙 EP)	—	—		—	床: 視覚障害者用注意喚起点字板 (停止表示) SUS製 25mm/300角幅×4枚 20ヶ所 段鼻: ステンレスノンスリップ ゴム入 W35	
凡例	床下地		壁下地		天井下地													
	C	コンクリート敷コテ	C	コンクリート打放し	S	軽量鉄骨下地												
	M	モルタル金コテ	M	モルタル金コテ	C	コンクリート打放し												
	W	木床組	GB	コンクリートブロック積み	D	デッキプレート												
	S	埋設床組	S	軽量鉄骨下地	W	木製下地												
			AL	軽装気泡コンクリート版 (ALC版)														
			GL	ボード直張り (GL工法)														
			W	木製下地														
岐阜県都市建築部公共建築住宅課																		
工事名		県民文化ホール未来会館改修建築工事																
種別	改修後 仕上表-6	図案番号		A-17														
縮尺	—	作成年月日		平成 26年 6月 3														
設計者 氏名印	株式会社岬建築事務所 一級建築士 大田 啓 彦 67776号 富田 昭 彦																	

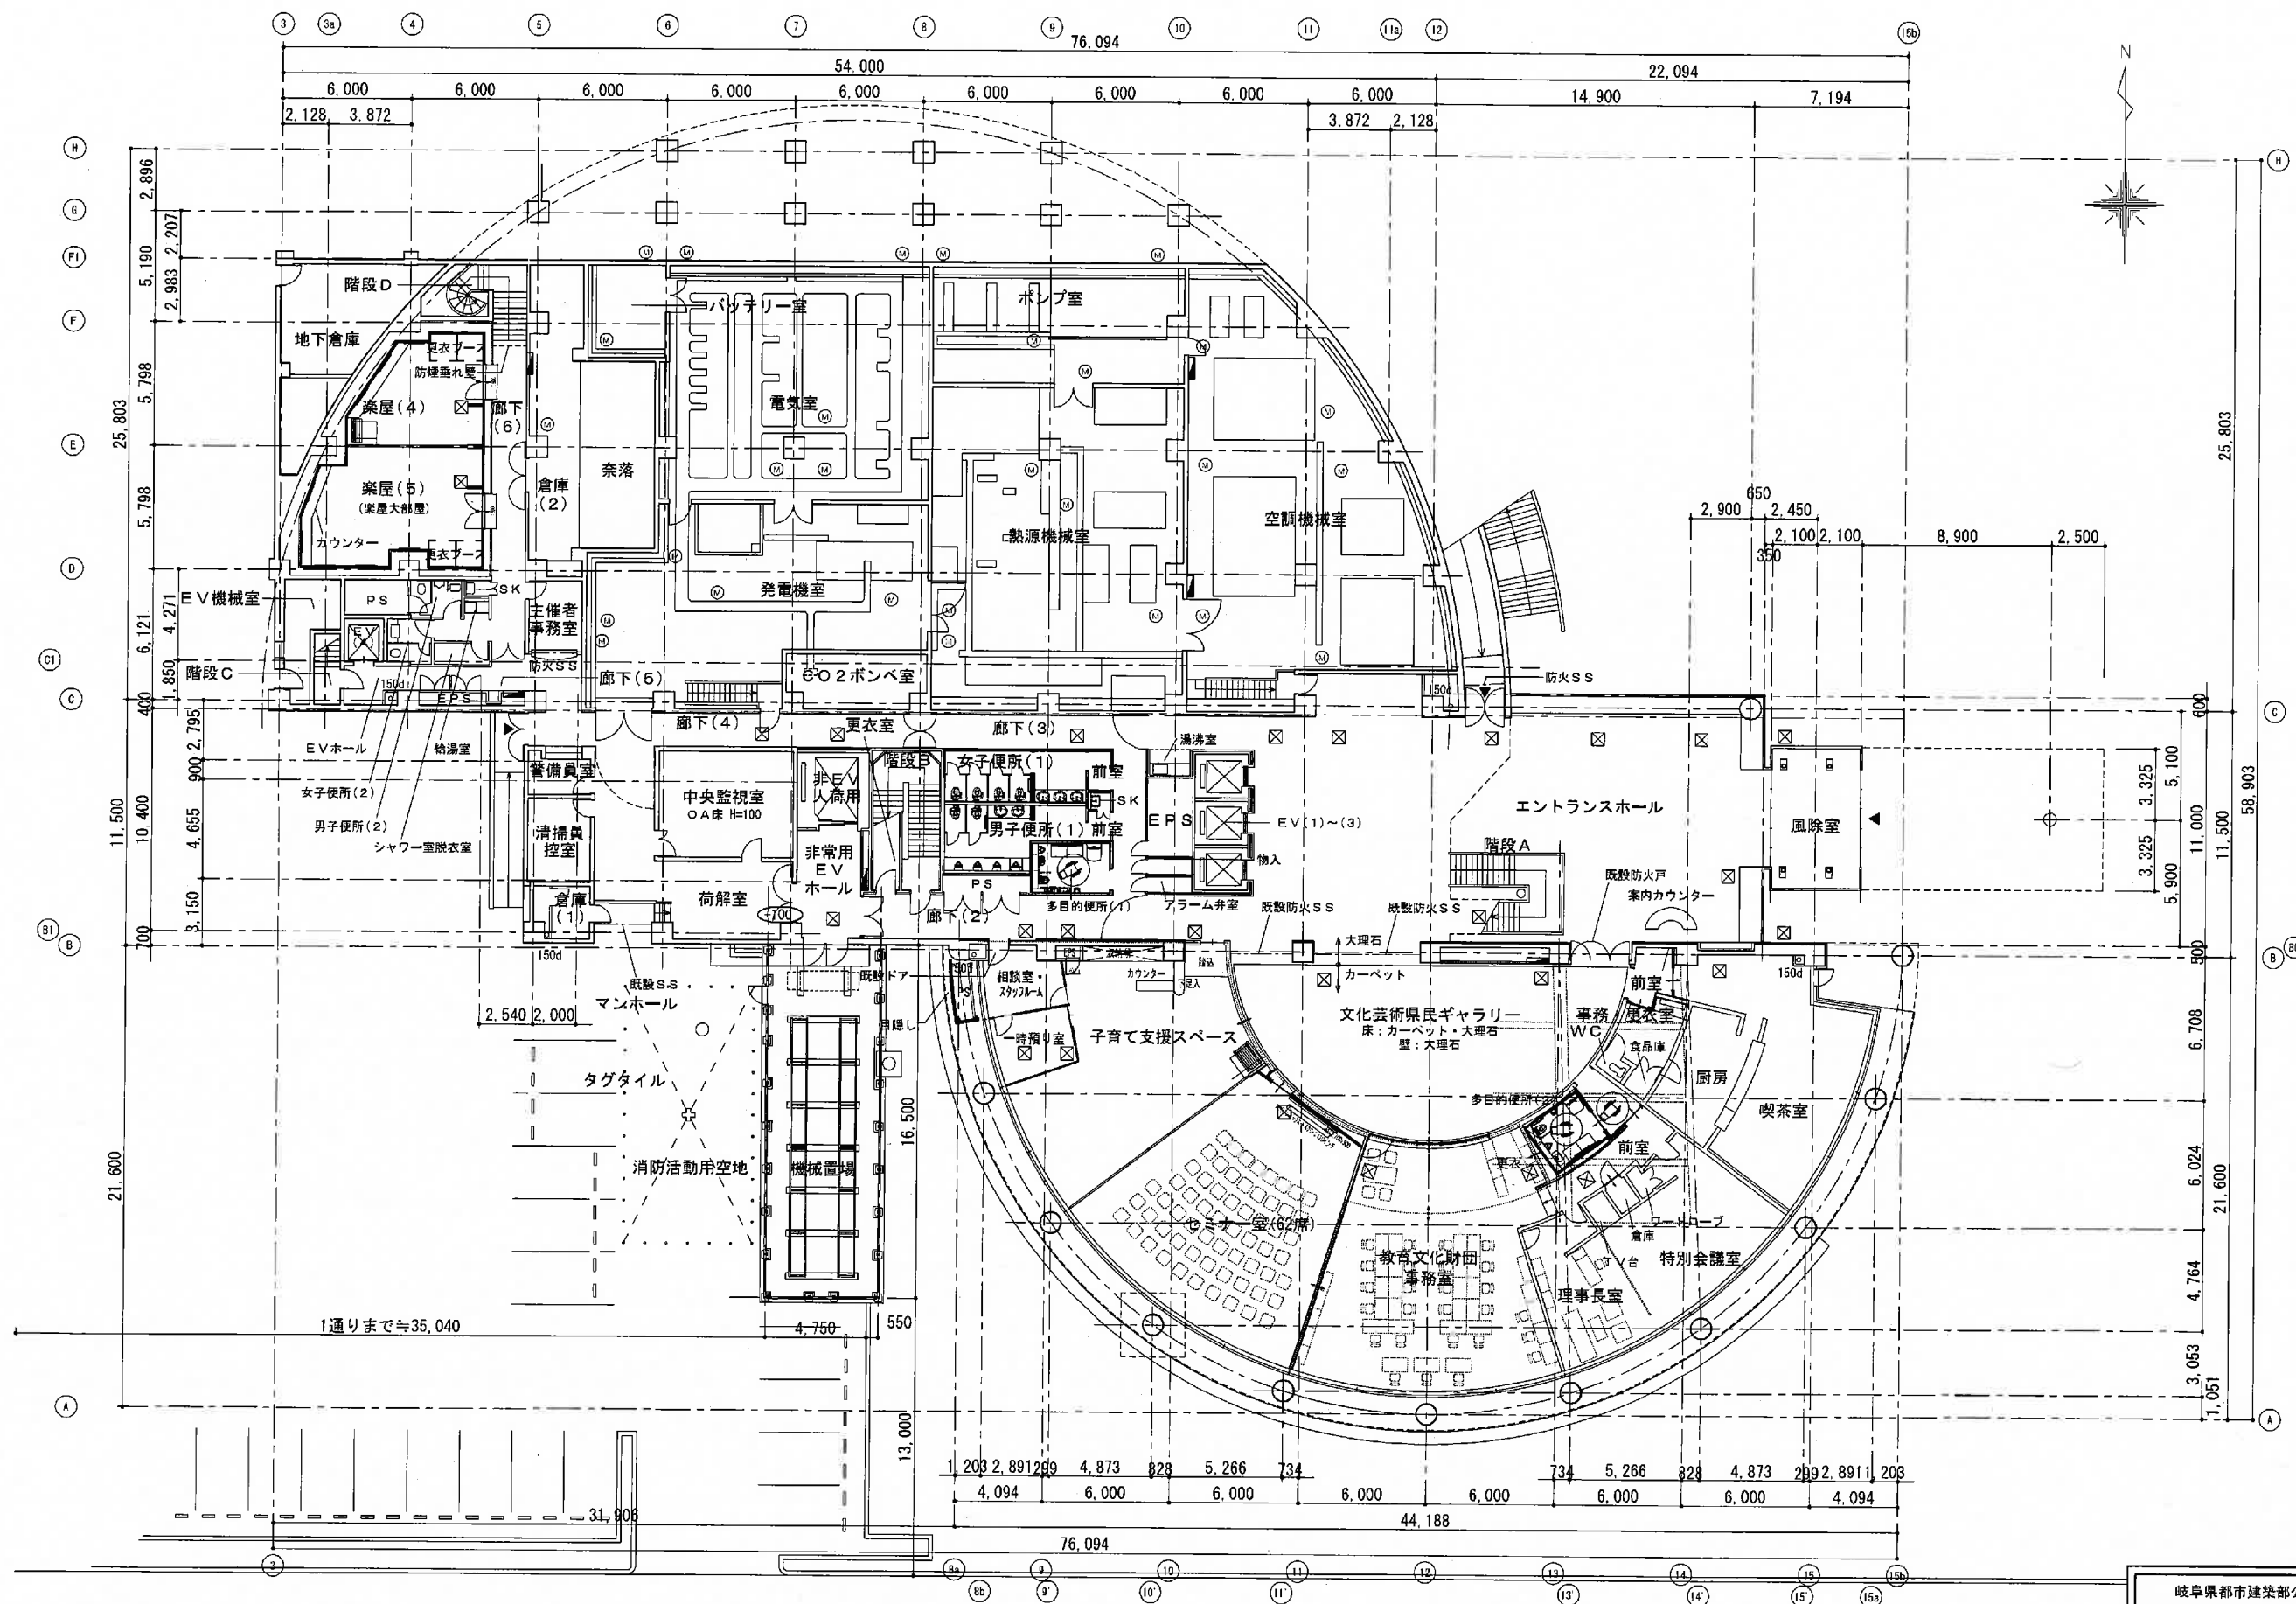


岐阜県都市建設部公共建築住宅課			
工事名	県民文化ホール・県民会館改修建築工事		
種別	改修後 1階平面図	図面番号	A-18
縮尺	A-3 1/300 A-1 1/150	作成年月日	平成 28年 8月 日
設計者 氏名印	株式会社呼建築事務所 一級建築士 大田昌樹 67776号 森田 昌 印		

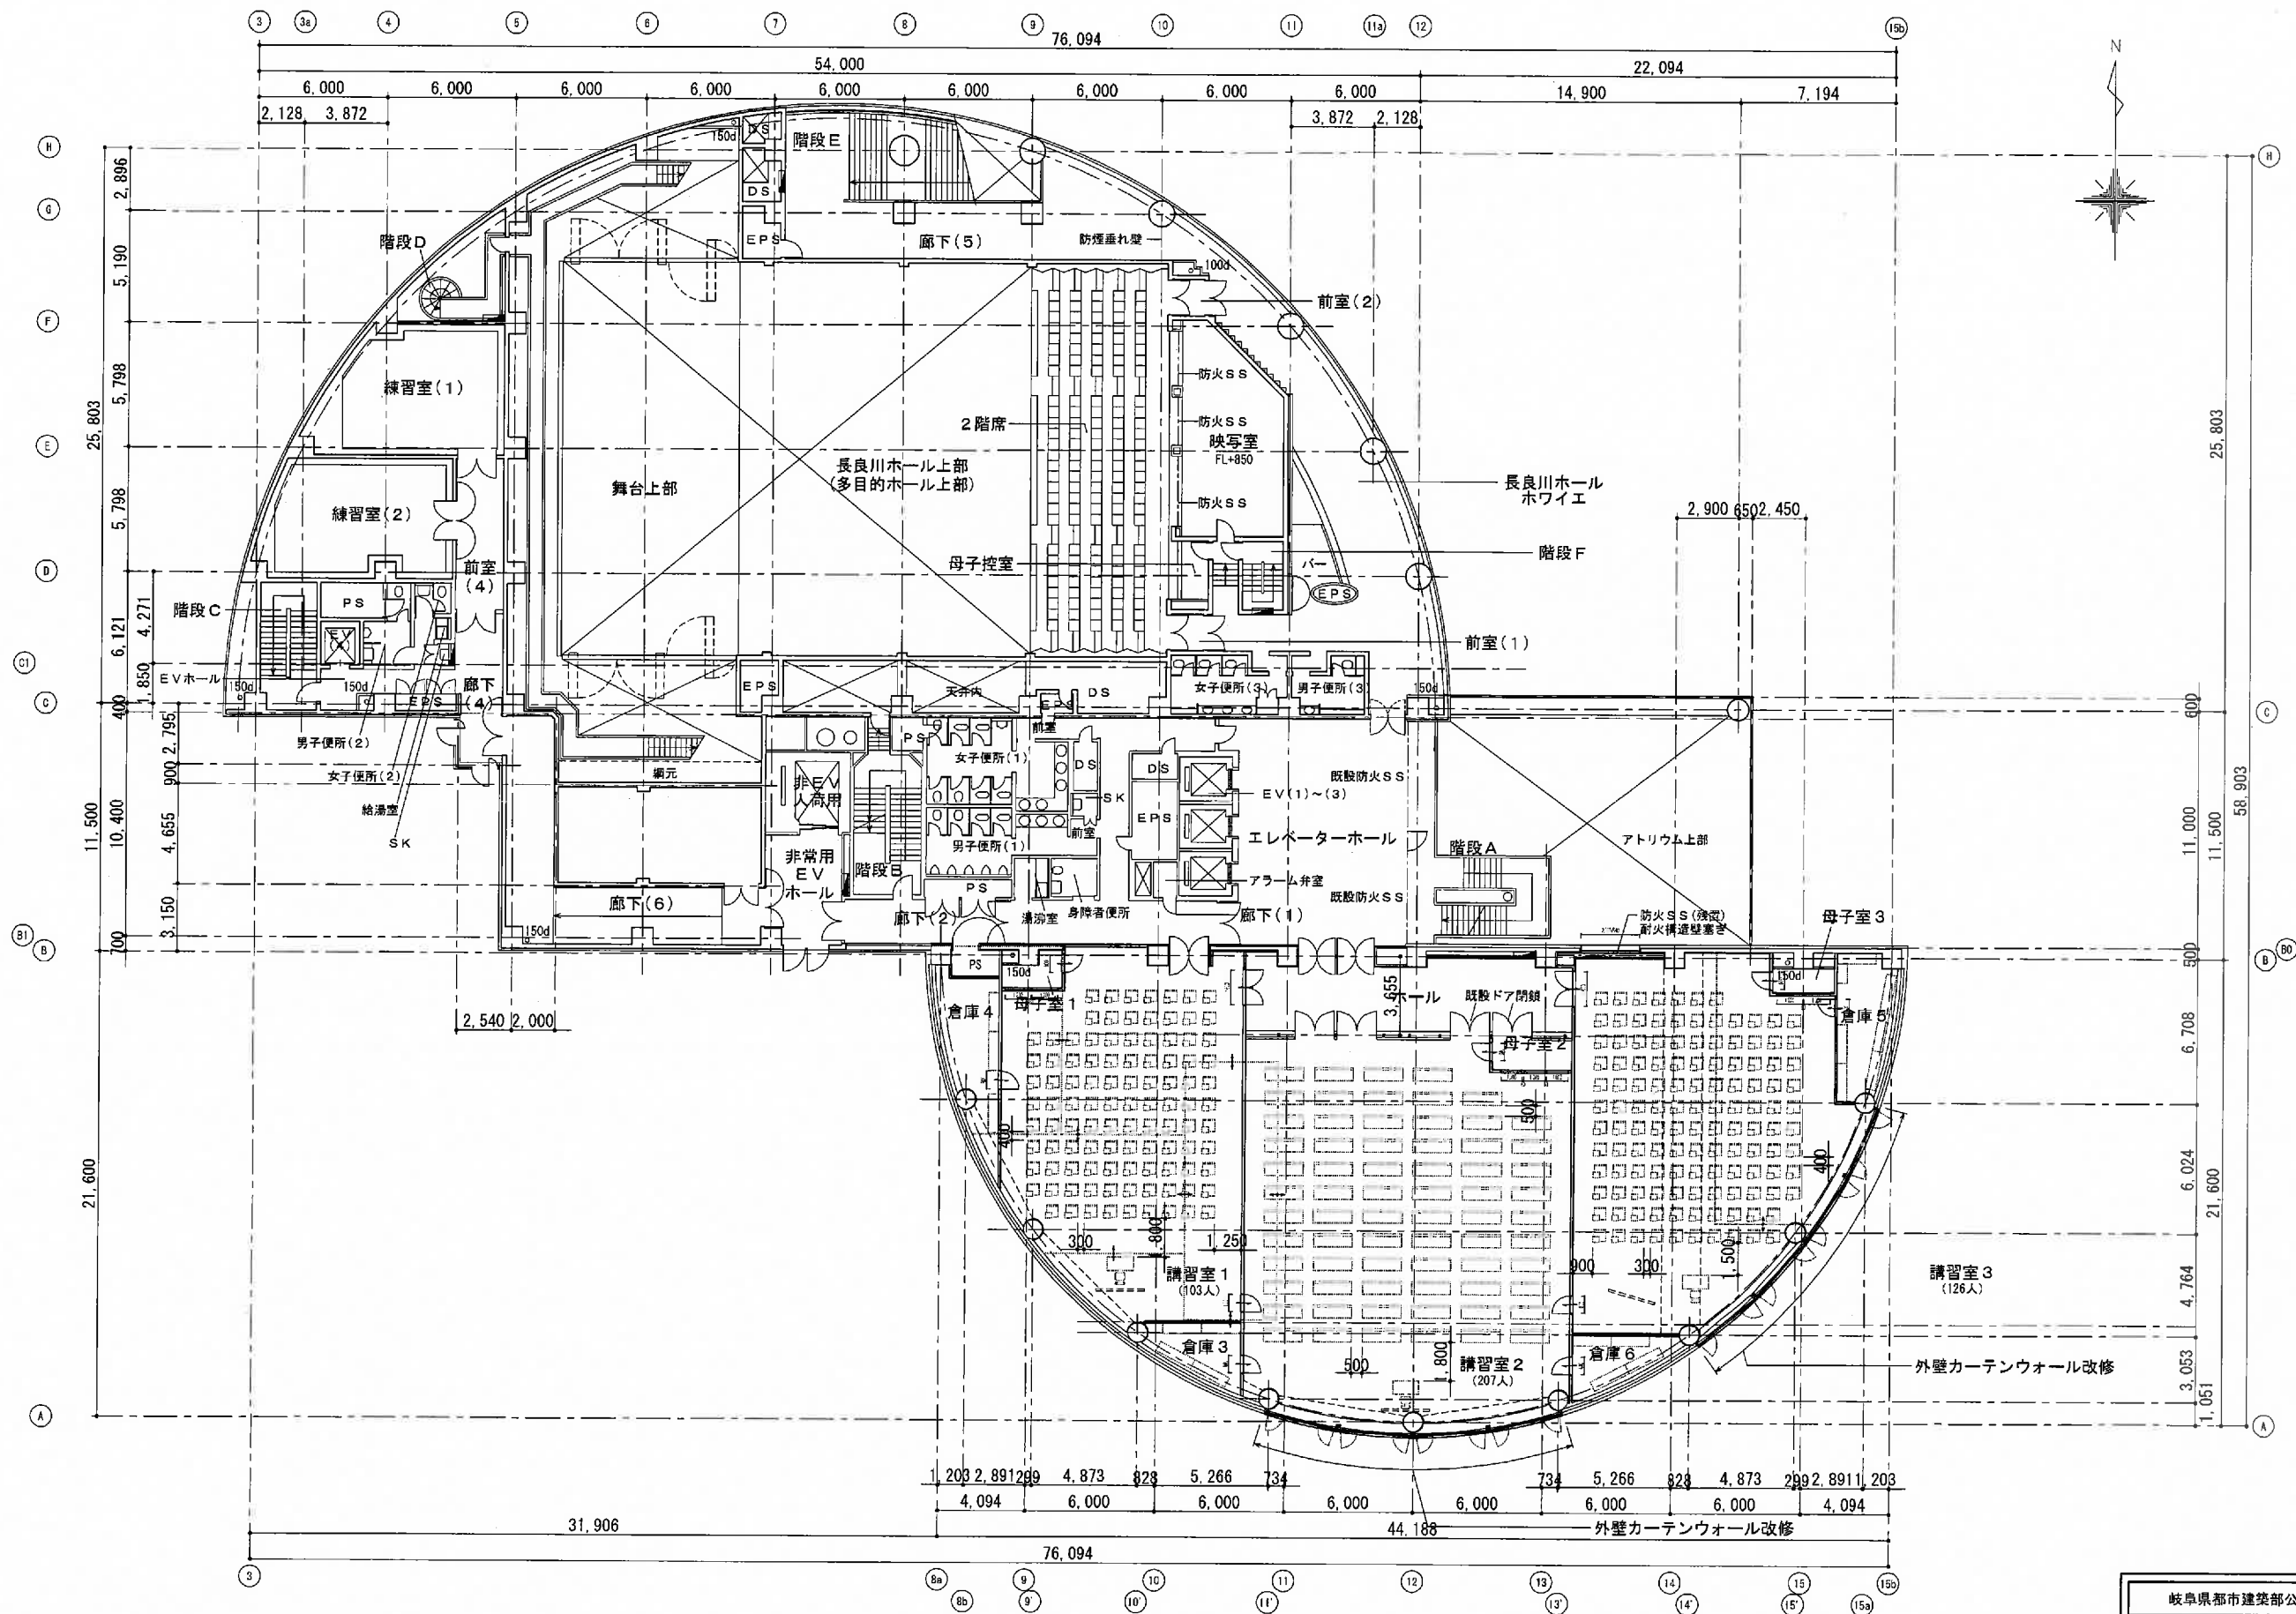


岐阜県都市建設部公共建築住宅課			
工事名	県民文化ホール床床架修工事		
種別	改修後 3階平面図	図番	A-20
縮尺	A-3 1/300 A-1 1/150	作成年月日	平成 26年 6月 日
設計者 氏名印	株式会社岬建築事務所 一級建築士 大田啓祐 57776号 監 田 彰 郎		

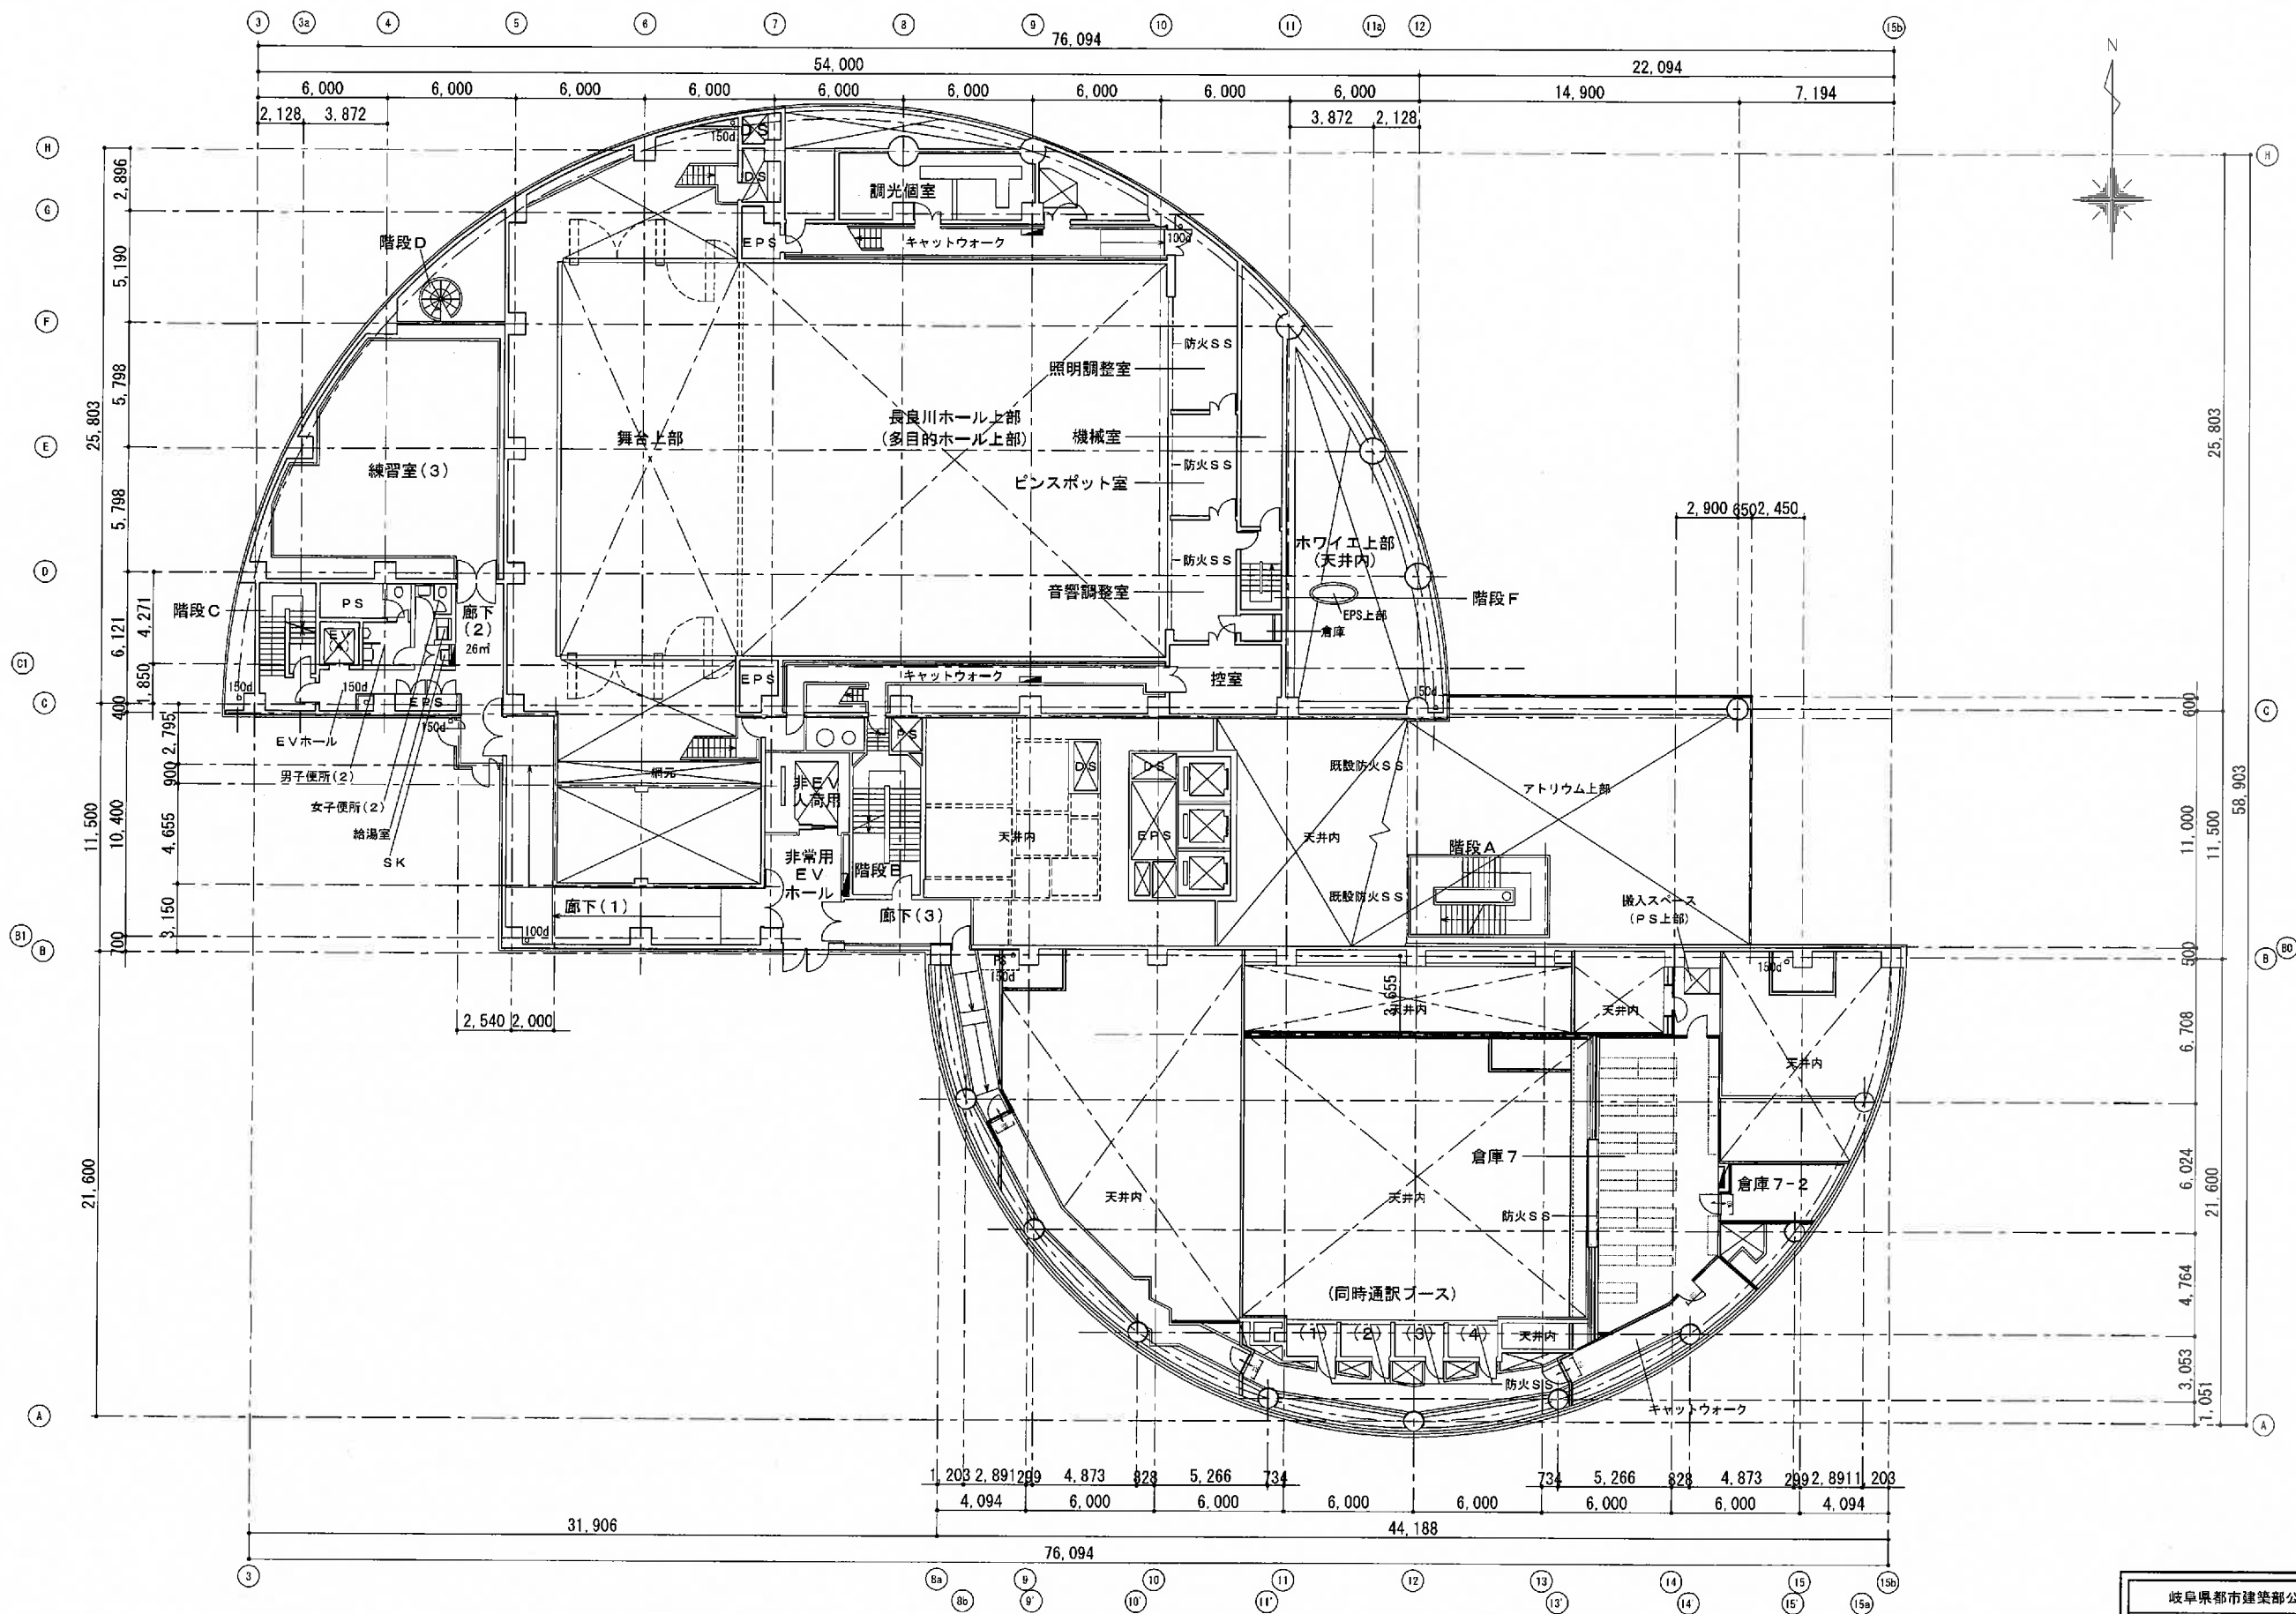


岐阜県都市建築部公共建築住宅課			
工事名	県民文化ホール未来会館改修建築工事		
種別	改修後 4階平面図	図番	A-21
縮尺	A-3 1/300 A-1 1/150	作成年月日	平成 28年 6月 3
設計者 氏名印	株式会社岬建築事務所 一級建築士 大田昌樹第57776号 監印 印		

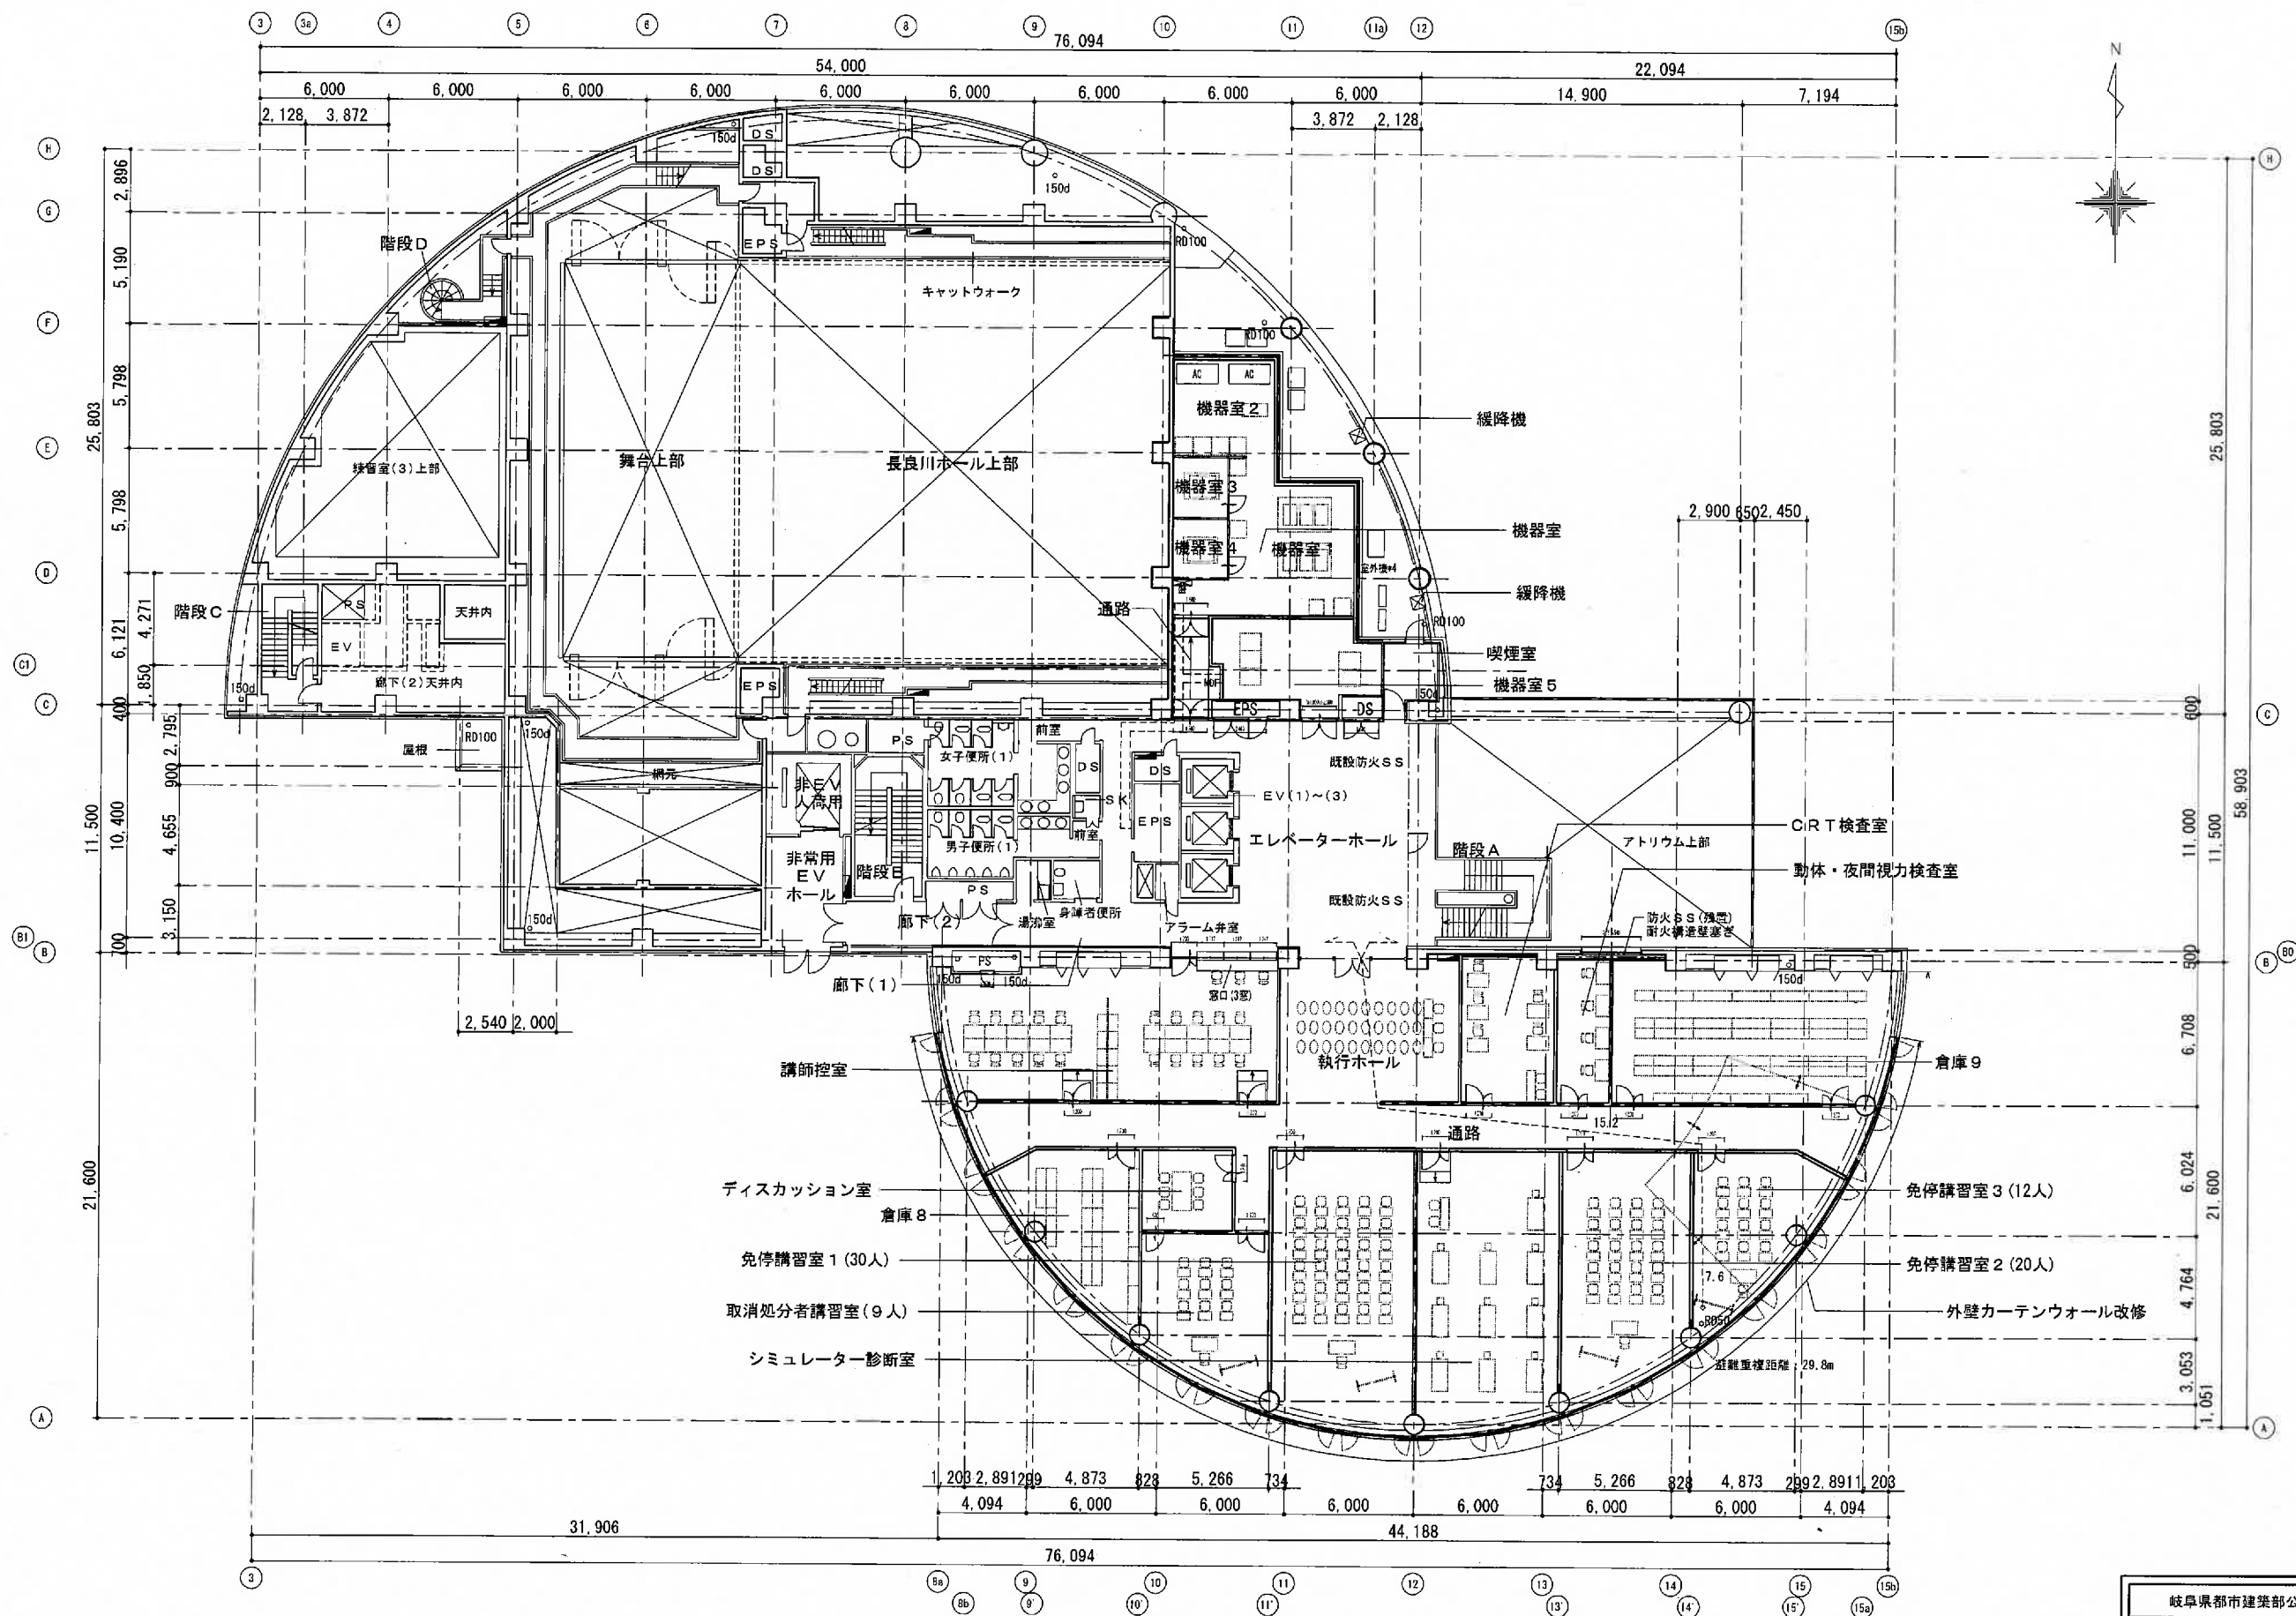

岐阜県都市建設部公共建築住宅課			
工事名	県民文化ホール未来会館改修建築工事		
種別	改修後 S 階平面図	図面番号	A-22
縮尺	A-3 1/300 A-1 1/150	作成年月日	平成 26年 6月 日
設計者 氏名印	株式会社岬建築事務所 一級建築士 大庭昌隆 67776号 監製 彰 彰		

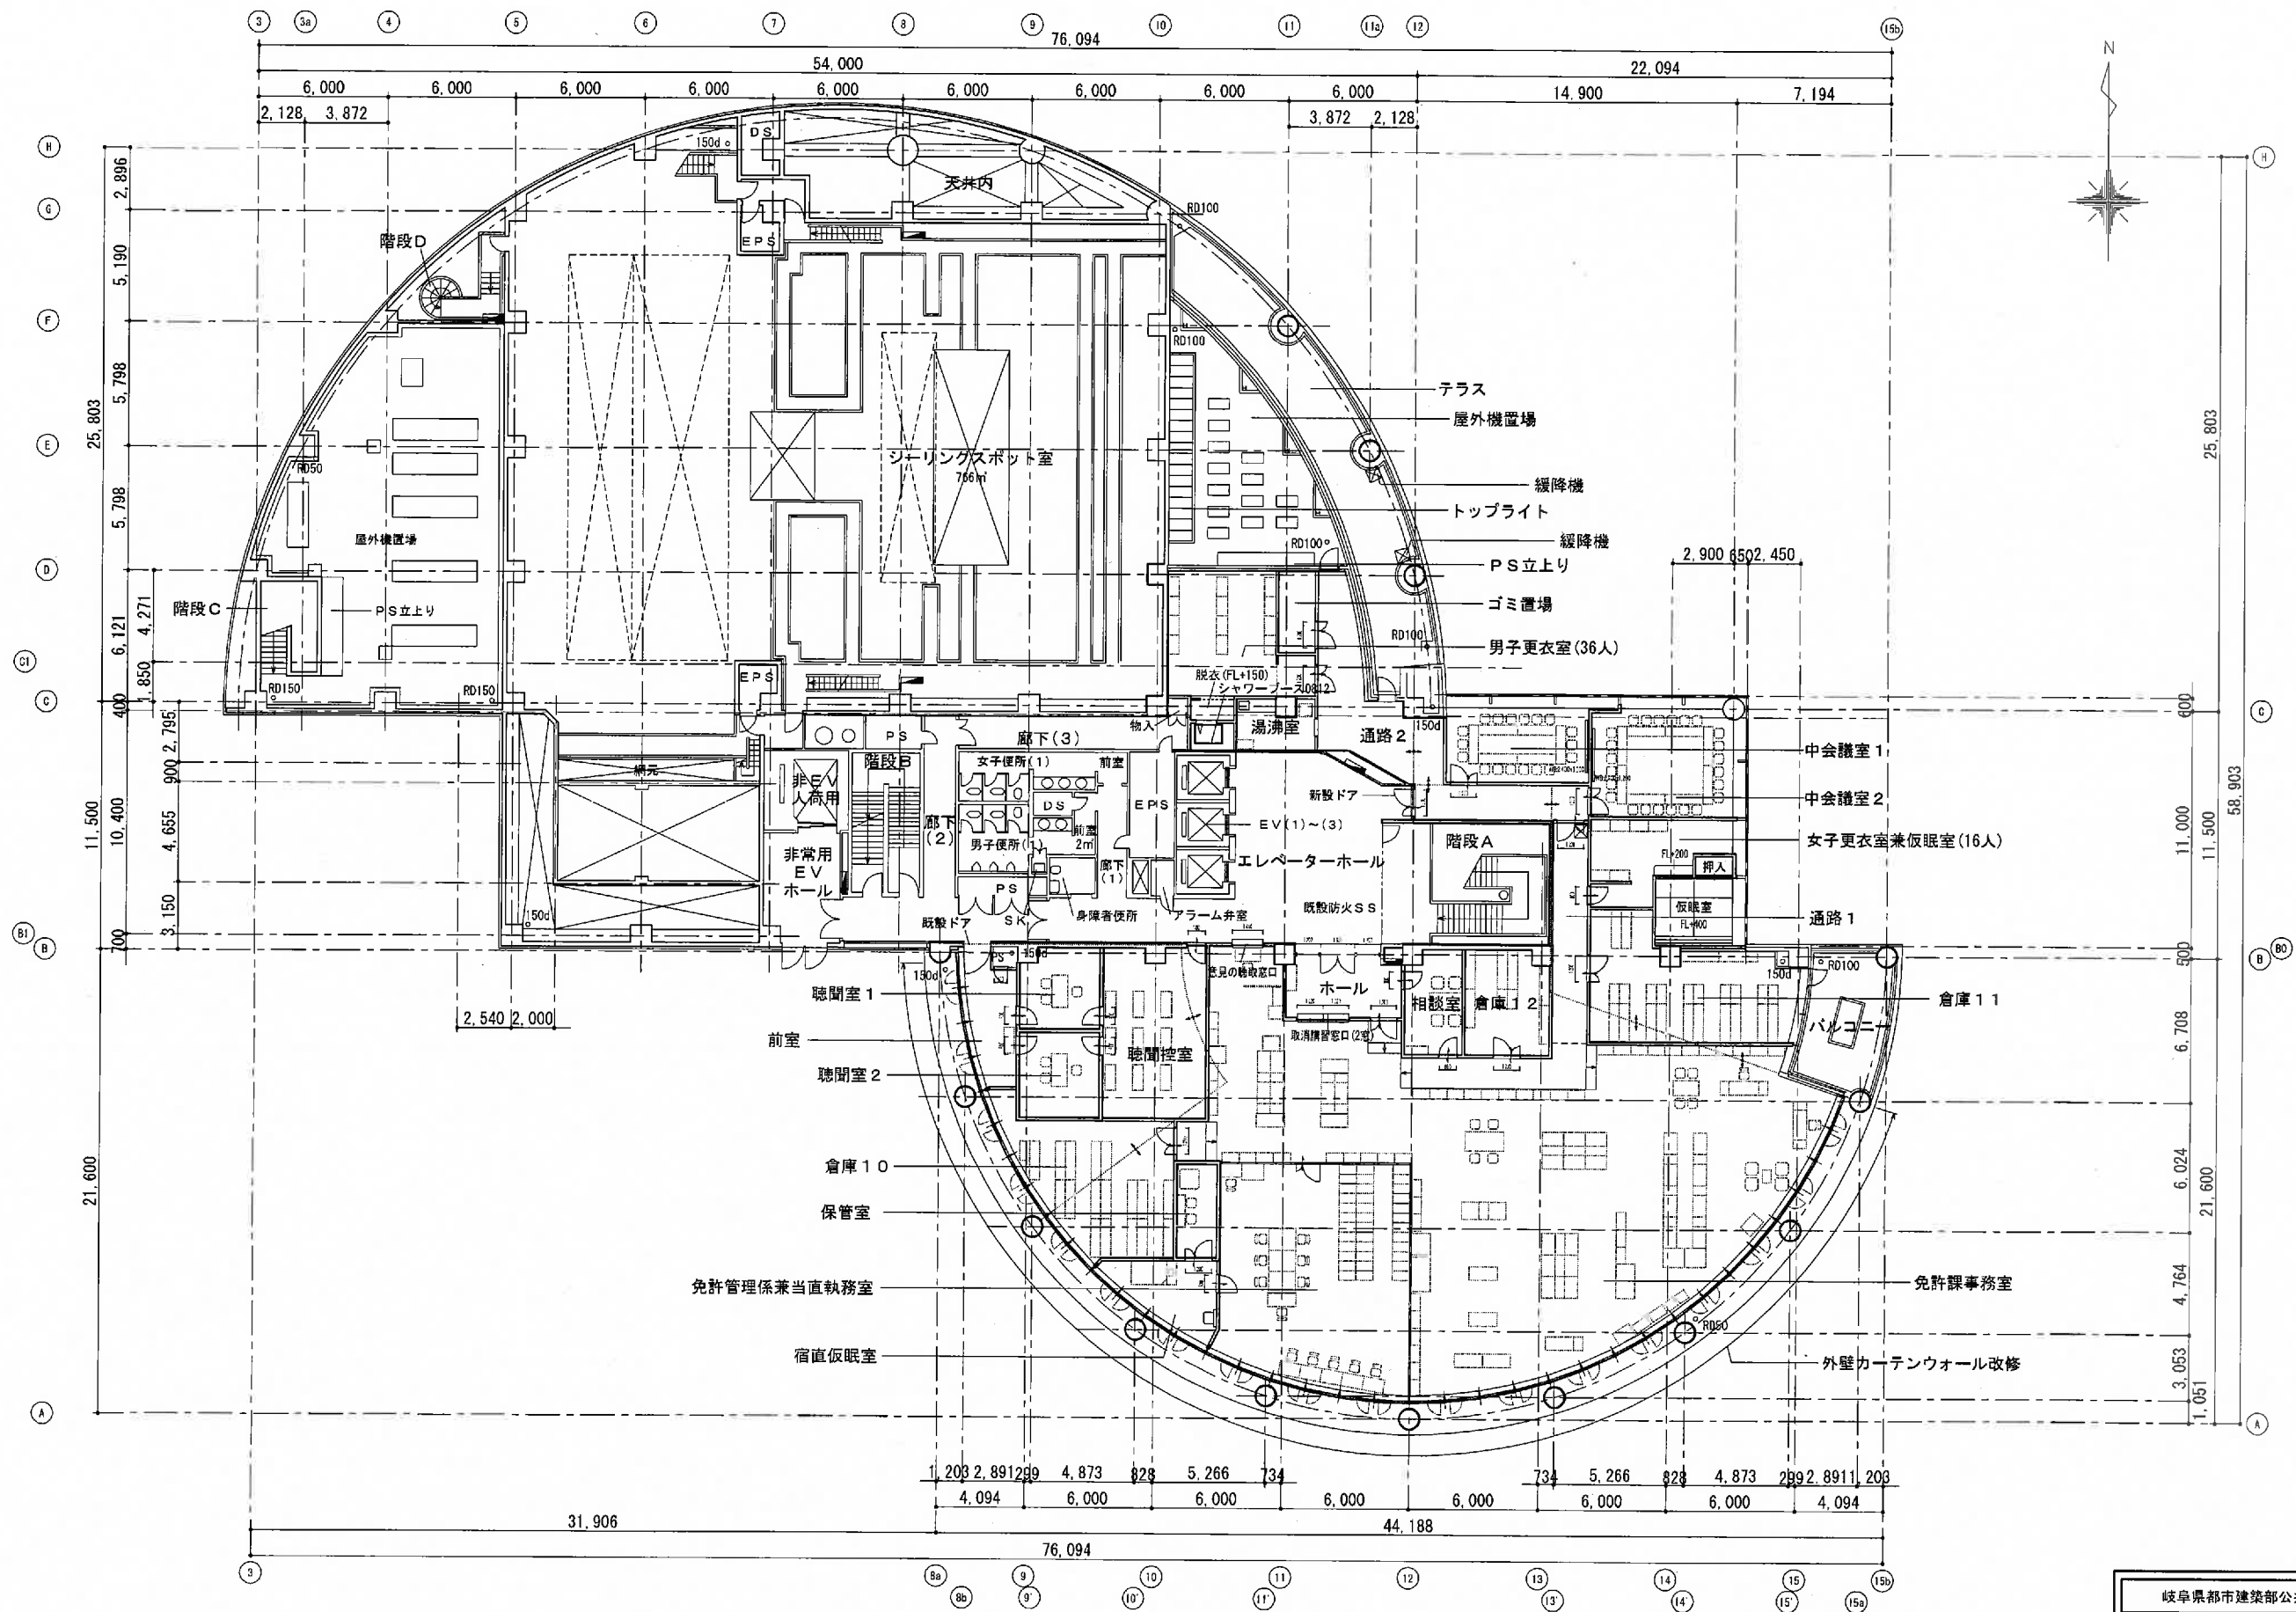


岐阜県都市建設部公共建築住宅課			
工事名	県民文化ホール未来館改修建築工事		
種別	改修後 6階平面図	図番	A-23
縮尺	A-3 1/300 A-1 1/150	作成年月日	平成 25年 6月 3
設計者 氏名印	株式会社坪建築事務所 一級建築士 大沼啓祐 67776号 監 田 村 邦		

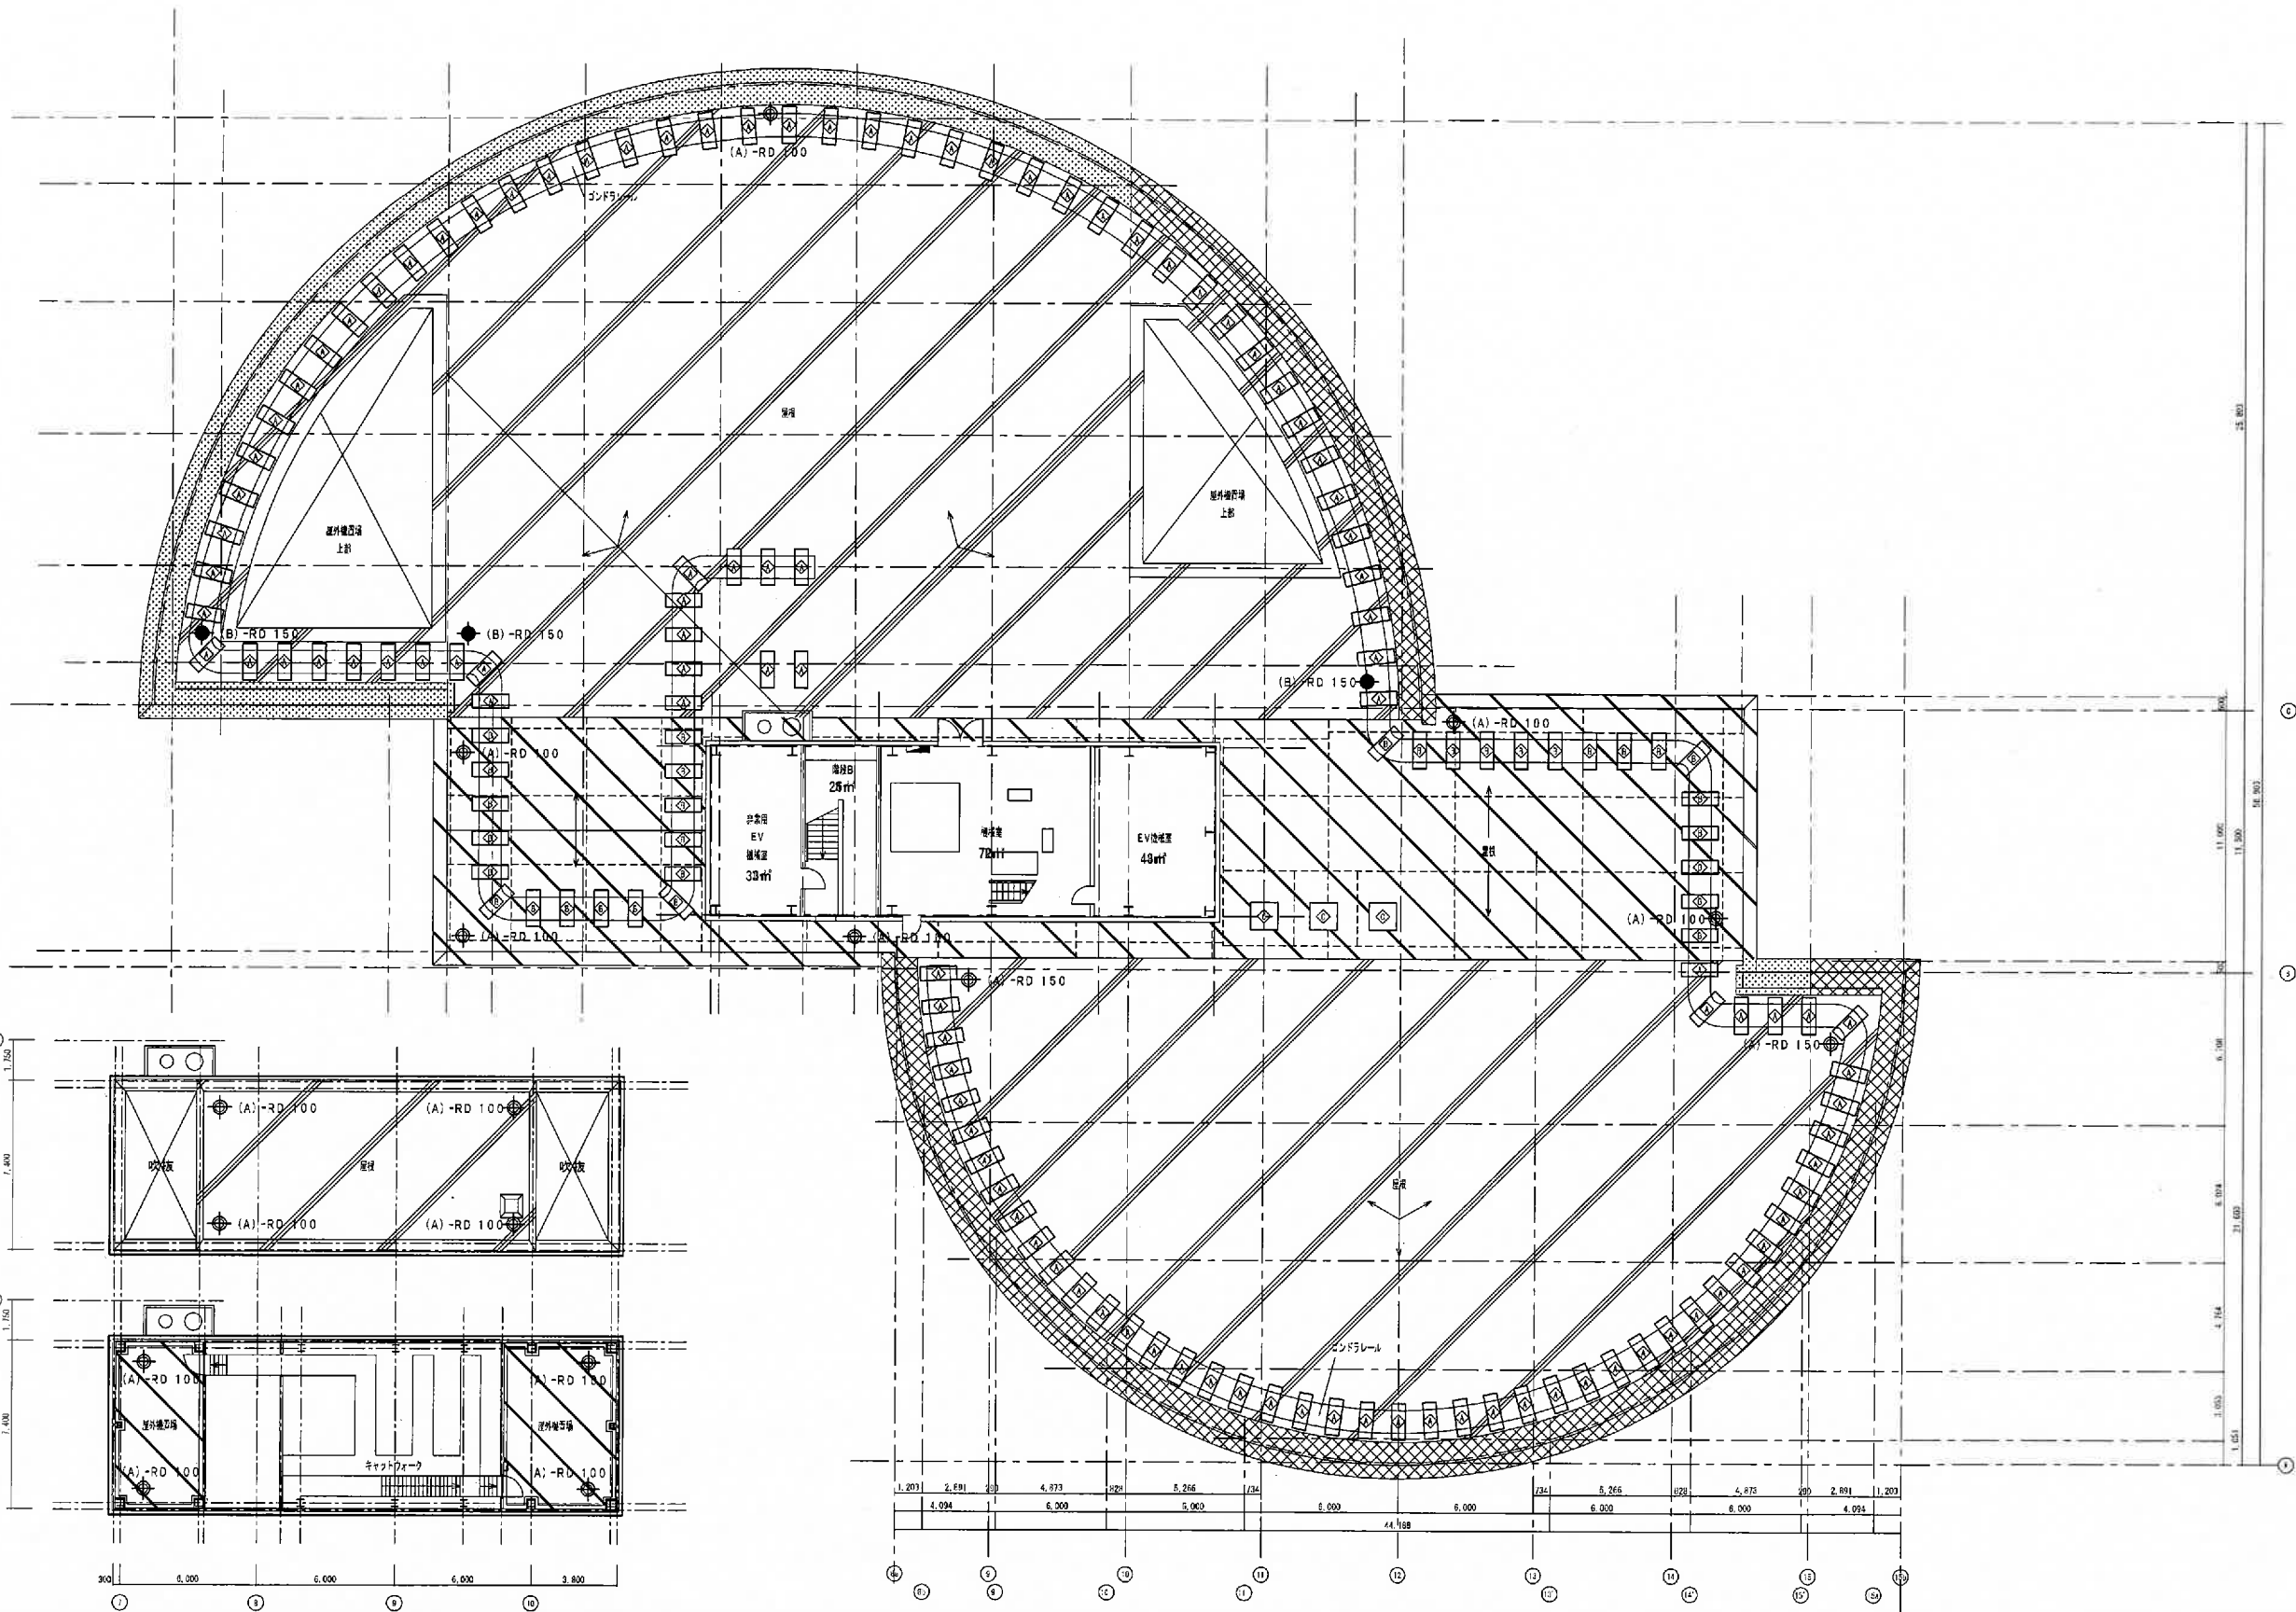


屋根伏図 凡例 (防水詳細は断面詳細図参照とする)		改修後 PH2階平面図		改修後 PH2階断面図	
	既設 平部・立上り面・立下り面防水仕様 : シート防水 既設防水面洗い清掃のうえ、トップコート保護塗装 立下り部屋根部分 塗料防水改修 (改修内容は断面詳細図参照)		既設 平部・立上り面・立下り面防水仕様 : シート防水 既設防水面洗い清掃のうえ、トップコート保護塗装		既設 平部・立上り面・立下り面防水仕様 : シート防水 既設防水面洗い清掃のうえ、トップコート保護塗装
	既設 平部防水仕様 : アスファルト単層防水 (弾性コンクリート仕様) 既設コンクリート面洗い清掃 (除草含) 既設 立上り面防水仕様 : アスファルト単層防水 既設防水面洗い清掃のうえ、トップコート保護塗装		既設 平部・立上り面・立下り面防水仕様 : シート防水 既設防水面洗い清掃のうえ、トップコート保護塗装		既設 平部・立上り面・立下り面防水仕様 : シート防水 既設防水面洗い清掃のうえ、トップコート保護塗装
※ トップコート仕上保護塗料はメーカー品とし、種類及び塗布量については製造者の指定による		※ 地下空間防水のドレン改修については断面詳細図を参照とし、屋根伏図には示さない			
(A) -RD 100		(A) -RD 150		(B) -RD 150	
既設鉄線鉄線ルーフレンφ100 本体、ストレーナー、及びルーフレン廻り清掃 (除草含)		既設鉄線鉄線ルーフレンφ150 本体、ストレーナー、及びルーフレン廻り清掃 (除草含)		既設鉄線鉄線ルーフレンφ150 本体、ストレーナー、及びルーフレン廻り清掃 (除草含) 機内内部清掃 (範囲は地上至第一機まで) 機内内部清掃には、回転ブラシ等を用いた専門の業者により清掃を行う	
ゴンドラ基礎 1600×600 H=350 既設 立上り面防水仕様 : アスファルト単層防水 既設防水面洗い清掃のうえ、トップコート保護塗装		ゴンドラ基礎 1600×600 H=800 既設 立上り面防水仕様 : アスファルト単層防水 既設防水面洗い清掃のうえ、トップコート保護塗装		アンテナ基礎 600×600 H=350 既設 立上り面防水仕様 : アスファルト単層防水 既設防水面洗い清掃のうえ、トップコート保護塗装	
特記事項 ・ 木洗い清掃はデッキブラシ等を用いて行うものとする					
岐阜県都市建設部公共建築住宅課		工事名 県民文化ホール未来会館改修建築工事		図面番号 A-24	
設計者 株式会社 山崎建築事務所		図面番号 A-24		作成年月日 平成 26年 6月 3	
氏名印		一級建築士 大石 浩二 67776号		減価 印	

北立面図

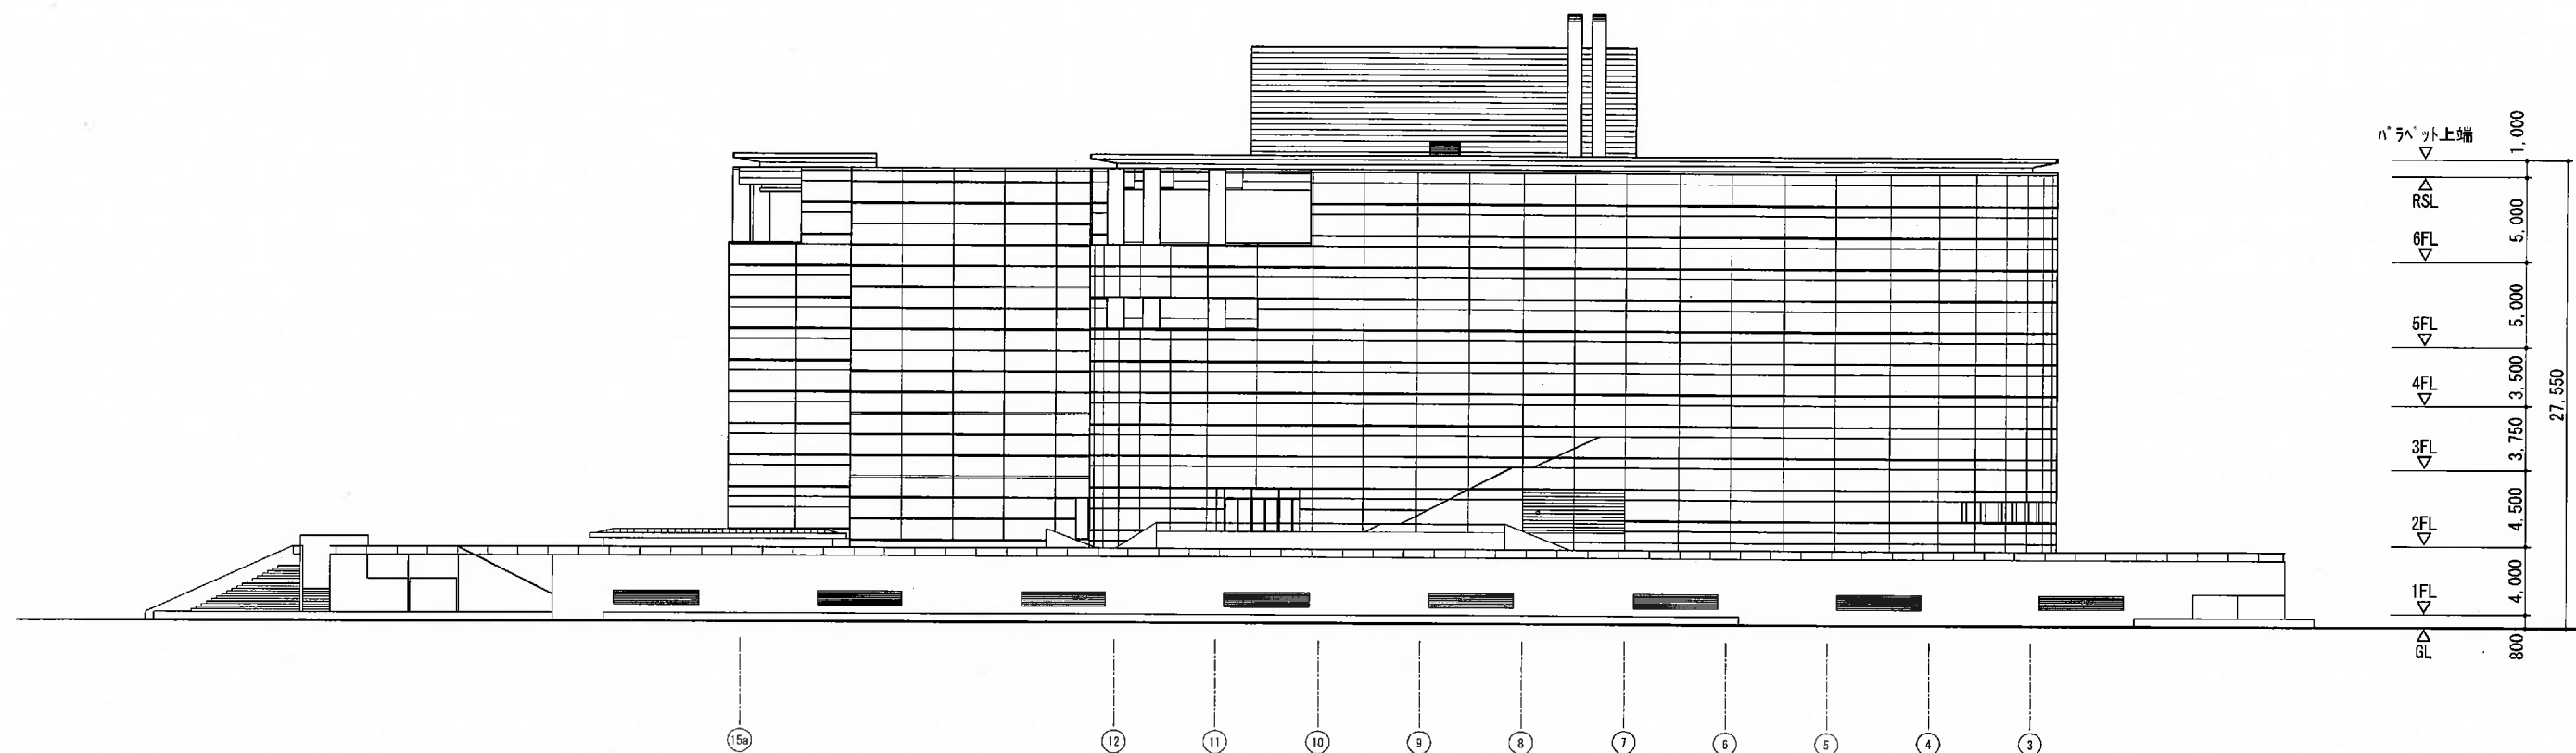A-3 1/400
A-1 1/200

西立面図

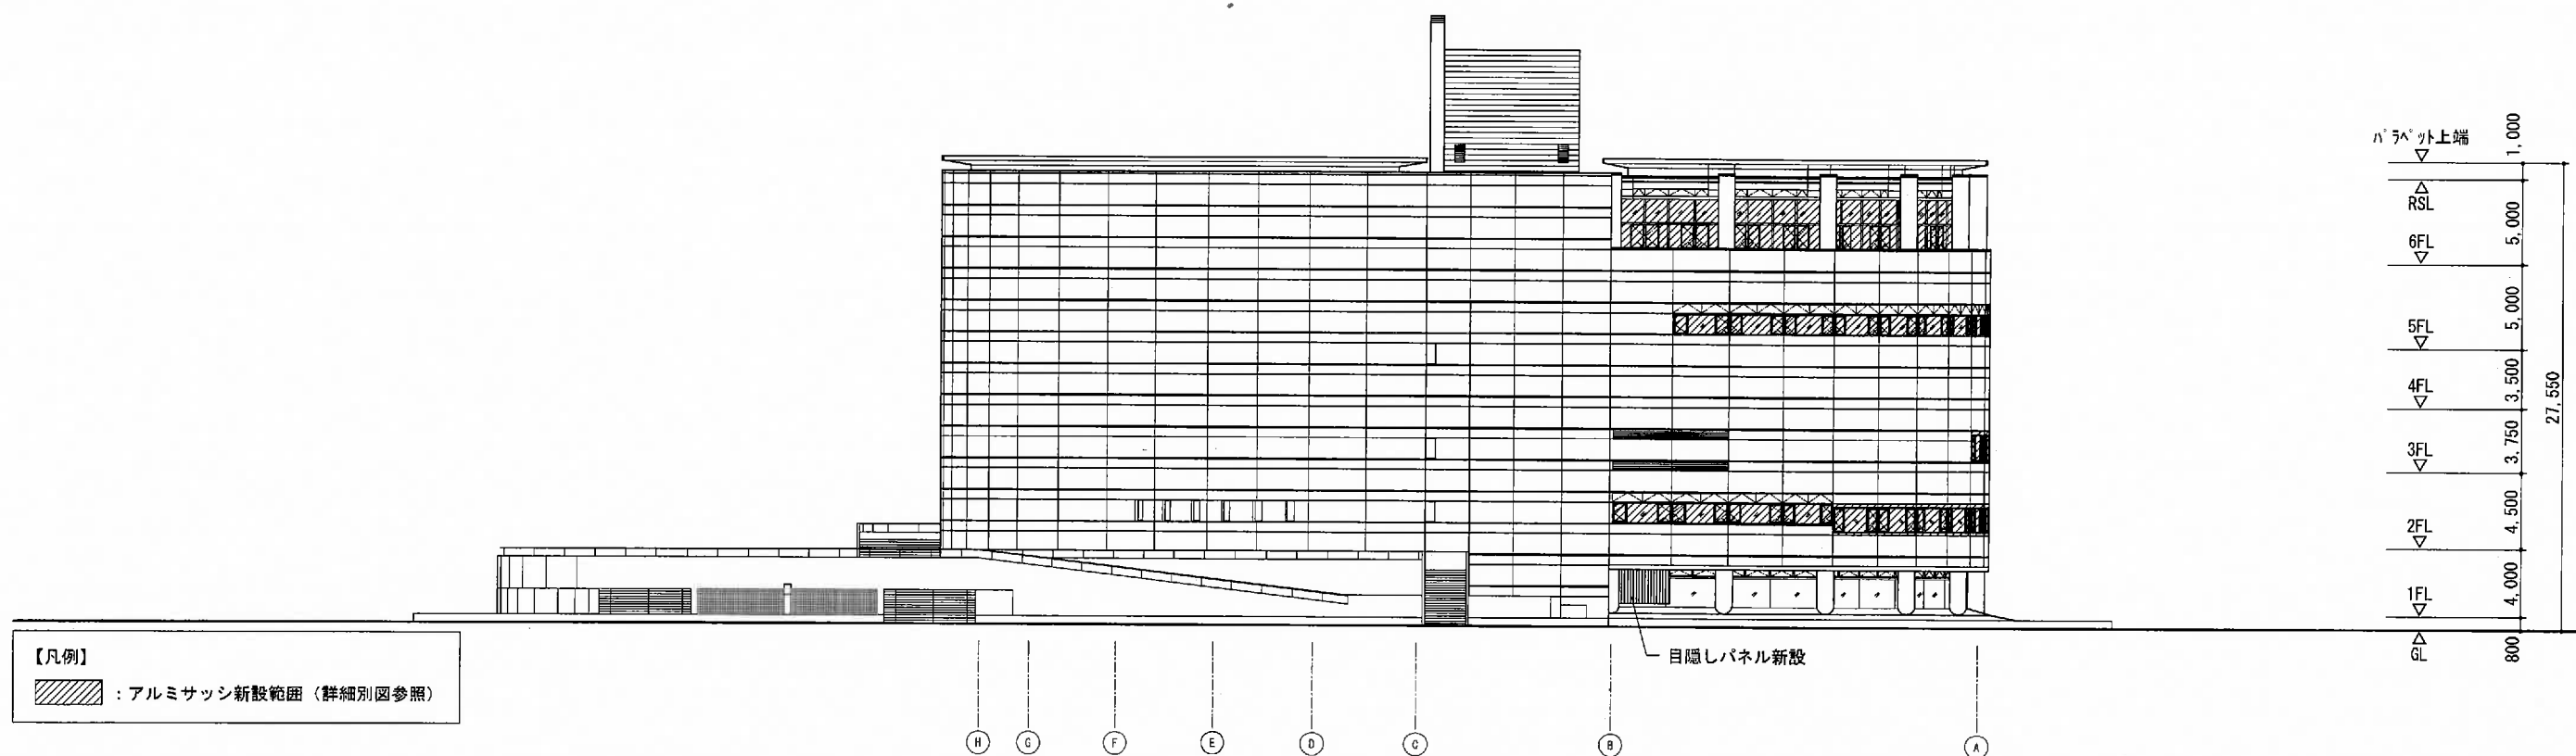
A-3 1/400
A-1 1/200

岐阜県都市建設部公共建築住宅課

工事名	県民文化ホール未来会館改修建築工事		
種別	改修後 立面図-1	図面番号	A-25
縮尺	A-3 1/400 A-1 1/200	作成年月日	平成 25年 5月 日
設計者 氏名印	株式会社坪建築事務所 一級建築士 大田啓祐 57776号 監図 彰 印		


南立面図

A-3 1/400
A-1 1/200

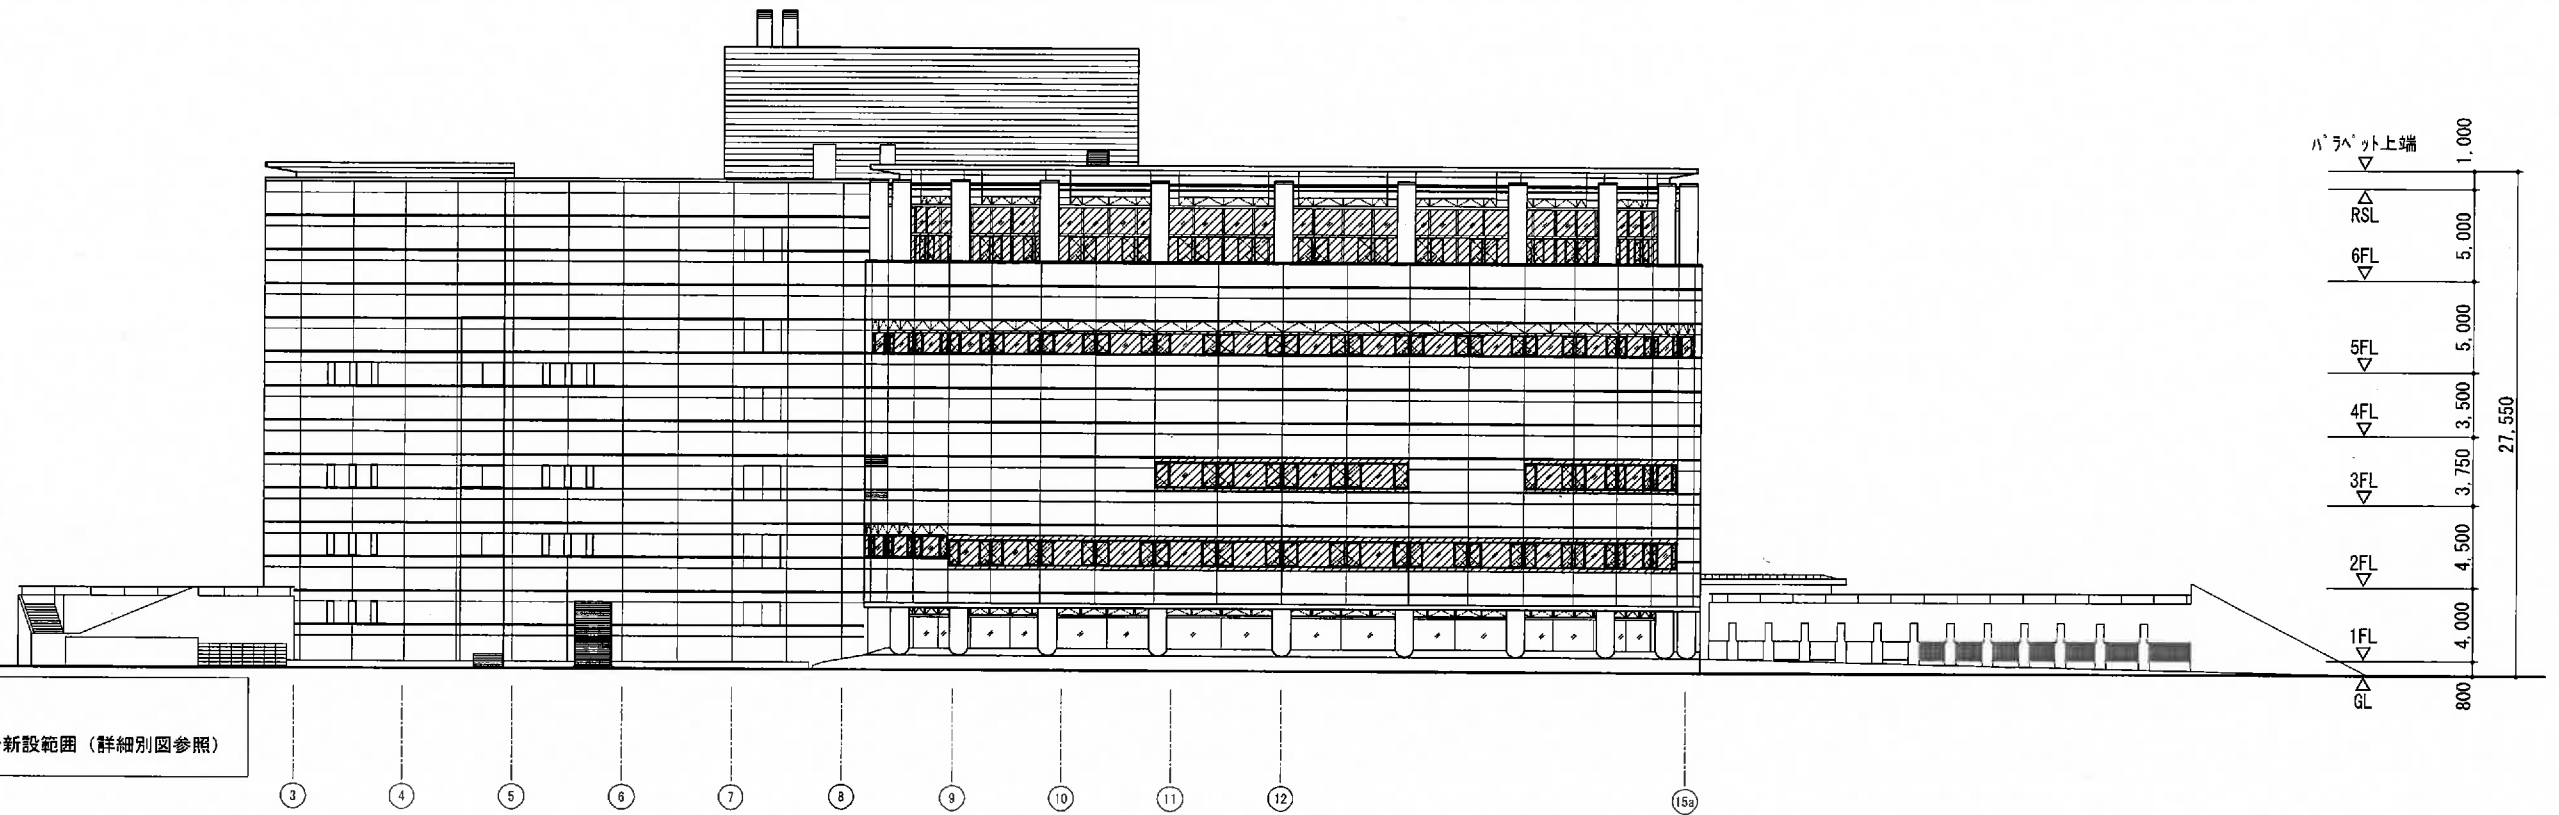


東立面図

A-3 1/400
A-1 1/200

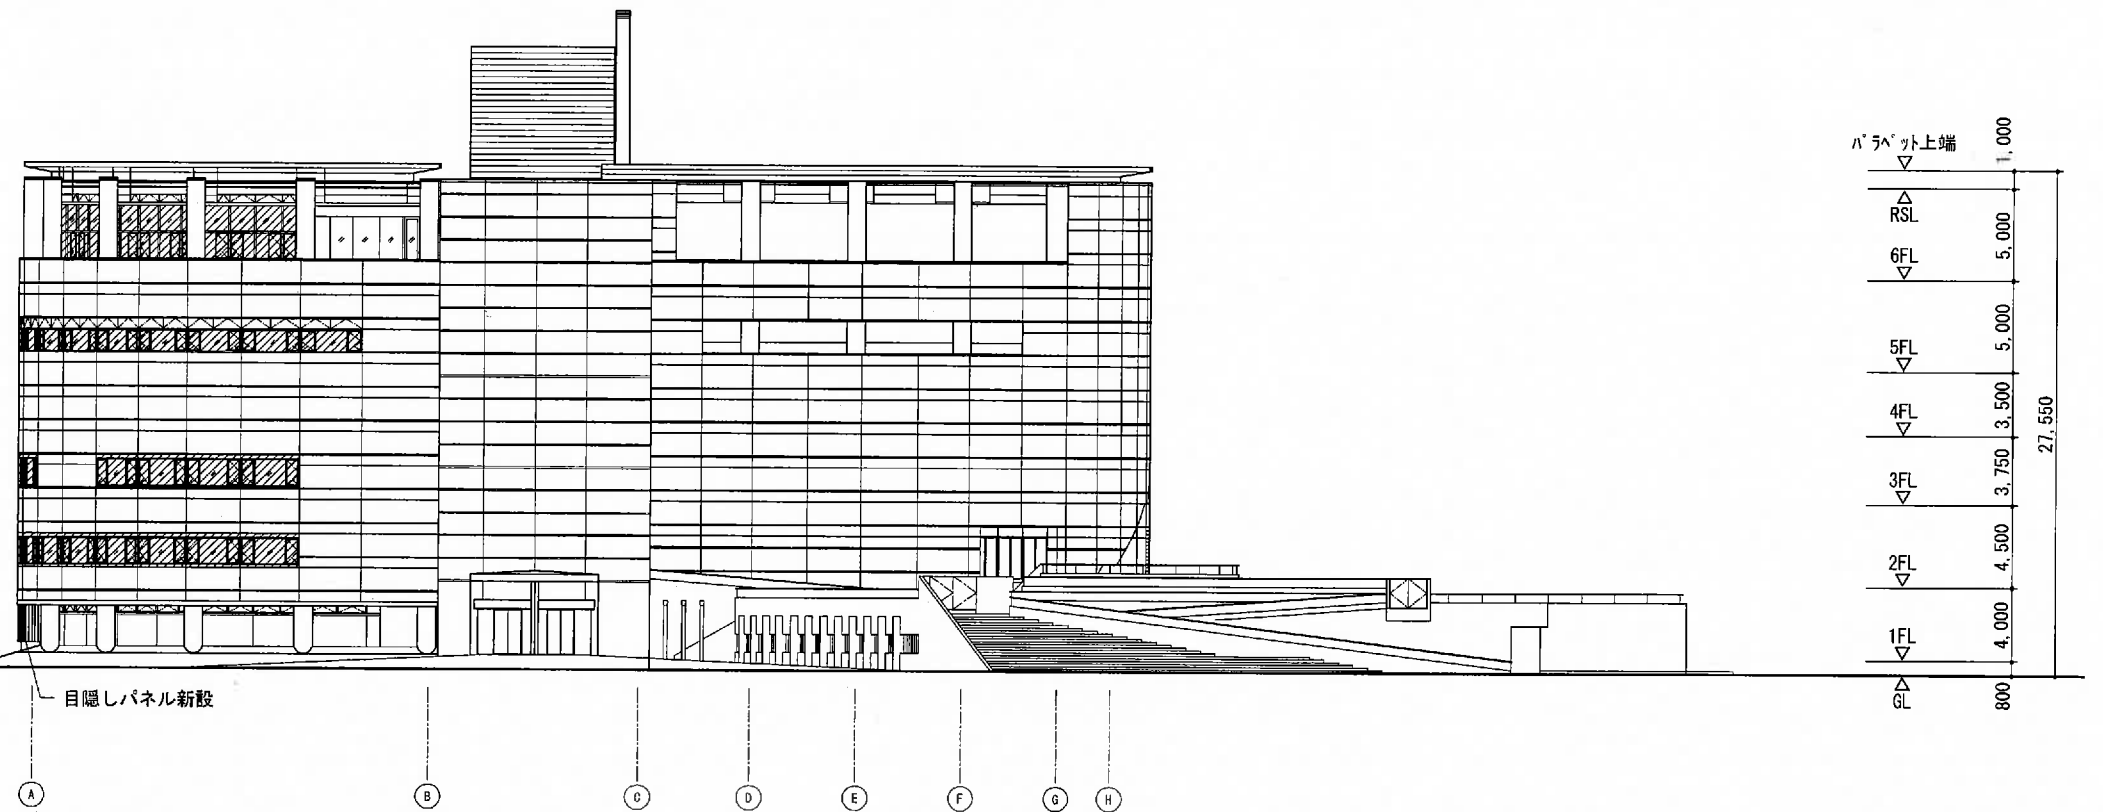

岐阜県都市建設部公共建築住宅課


工事名	県民文化ホール未来会館改修建築工事		
種別	改修後 立面図-2	図番	A-26
縮尺	A-3 1/400 A-1 1/200	作成年月日	平成 25年 6月 日
設計者 氏名印	株式会社岬建築事務所 一級建築士 大田昌徳第67776号 監図 印		

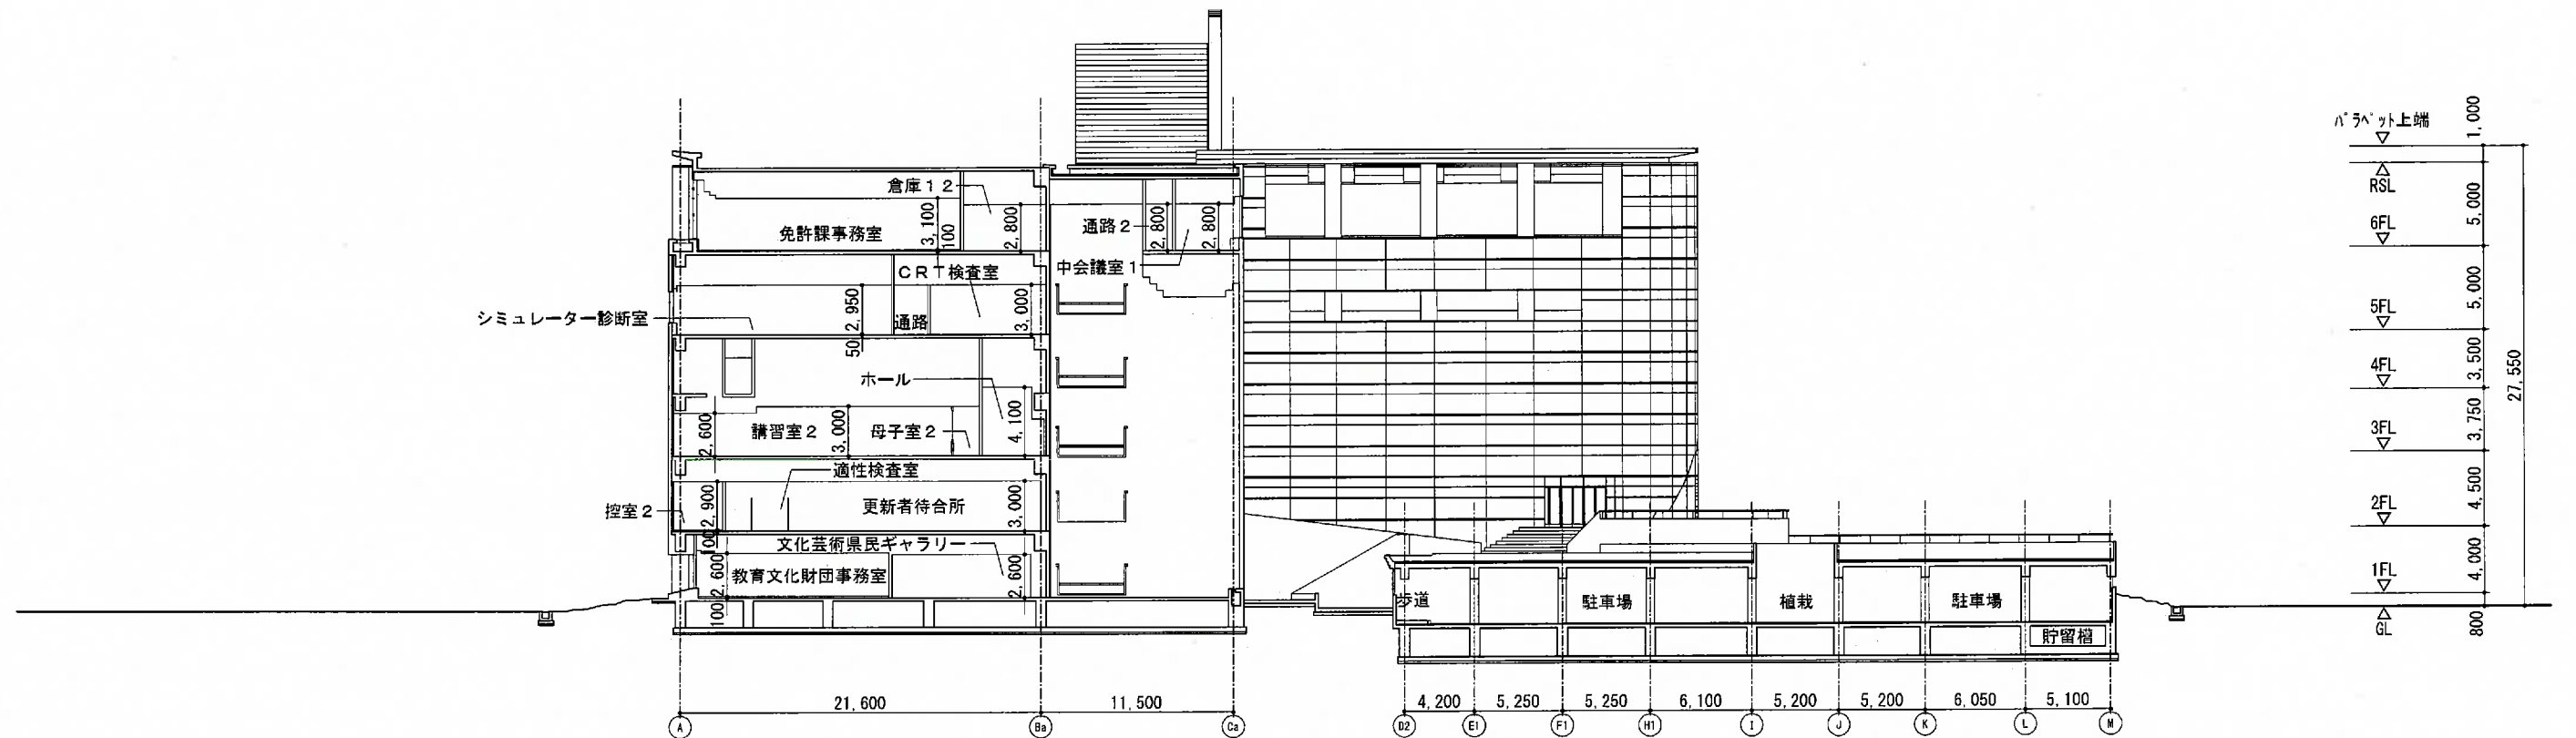

岐阜県都市建設部公共建築住宅課			
工事名	県民文化ホール栄栄会館改修建築工事		
種別	改修後 既図面	図面番号	A-27
縮尺	A-3 1/400 A-1 1/200	作成年月日	平成 26年 5月 5
設計者 氏名印	株式会社岬建築事務所 一級建築士 大田孝雄第57778号 高岡 彰 印		



M
27,797
H
25,803
C
11,500
B
21,600
A

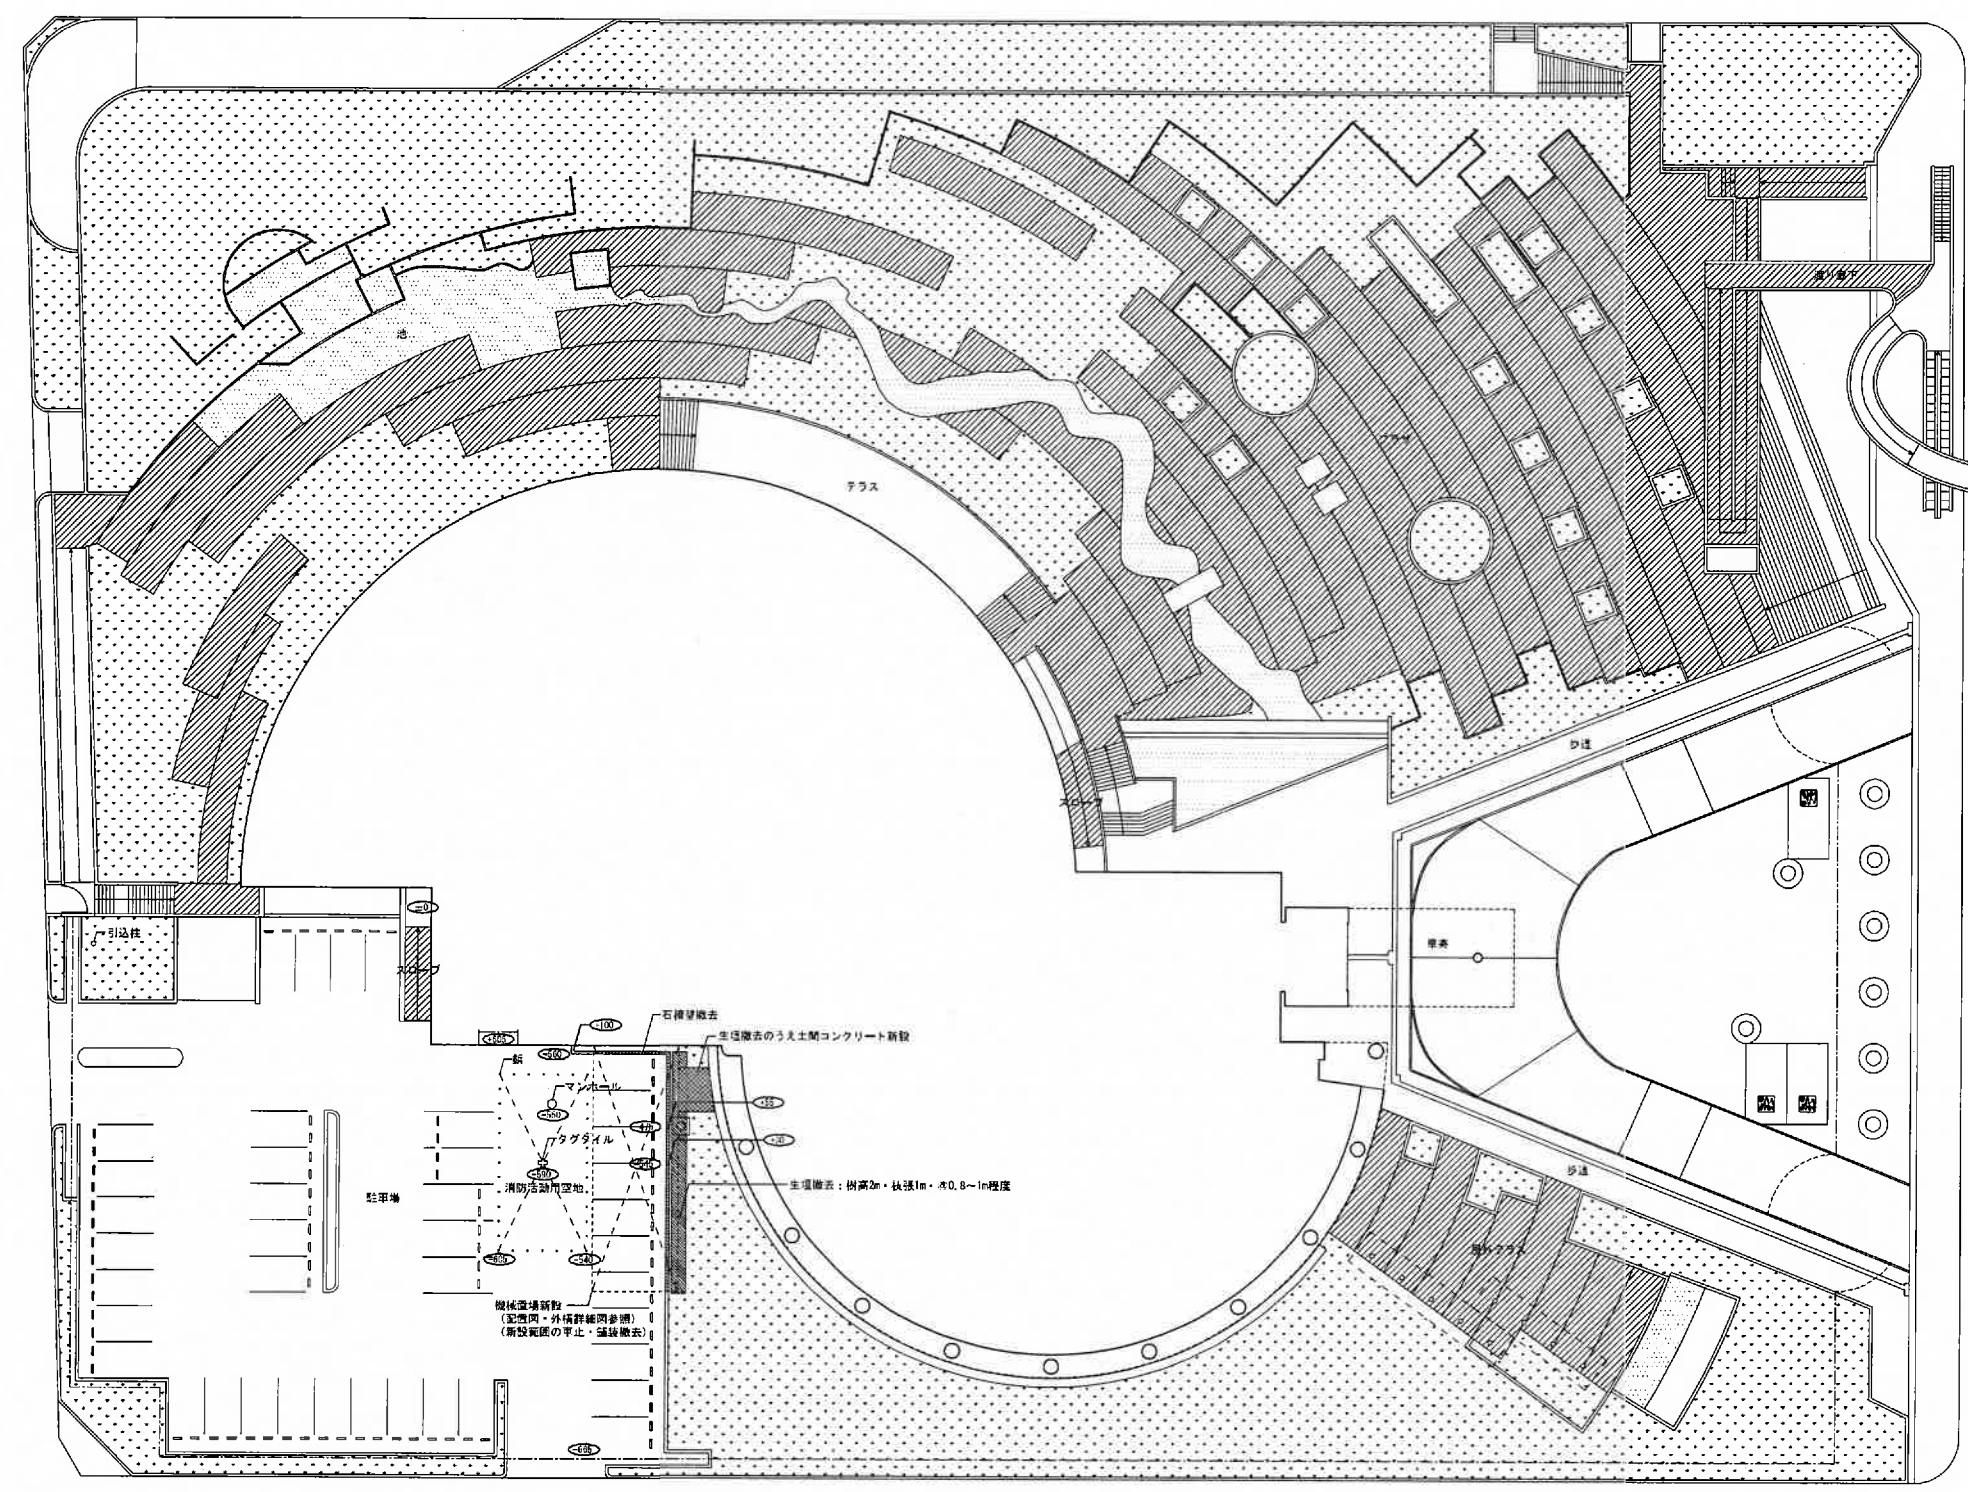

- 【凡例】
- 土間コンクリート+併入天然石舗装（既設のまま）
 - 池・水路（既設のまま）
 - 密土・舗装（既設のまま）
 - 撤去
 - 半冠線立のうえ土間コンクリート新設 7.45㎡程度
- ※土間コンクリート仕様
土間コンクリート厚120 D10※200タテヨコ共
捨てコン厚50、砕石厚100

12,100 12,000 19,906 76,094 44,188
1 3 5 8a 15b


岐阜県都市建設部公共建築住宅課				
工事名	県民文化ホール未来会館改修建築工事			
種別	現況・改修 外構図	図面番号	A-70	
縮尺	A-3 1/500 A-1 1/250	作成年月日	平成 26年 6月	日
設計者 氏名印	株式会社岬建築事務所 一級建築士 大田啓祐第67776号 富田 彰 氏			

岐阜メモリアルセンター連絡通路 橋梁一般図


橋長 L = 198.5m

ぎふ清流文化プラザ分 橋長 L = 86.5m


岐阜メモリアルセンター分 橋長 L = 112.0m

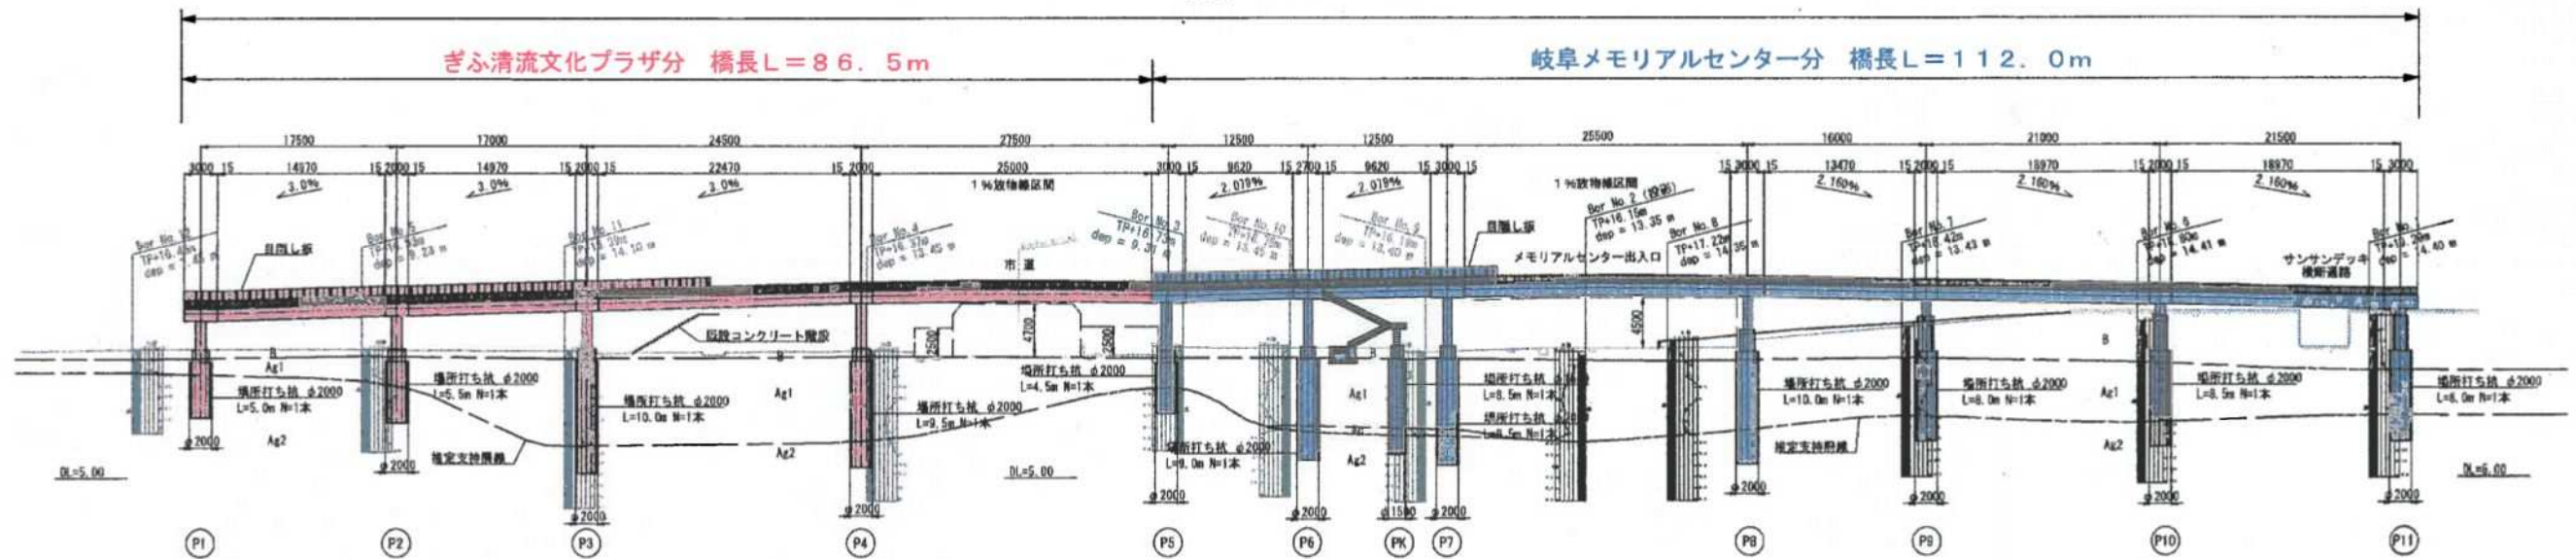

断面図

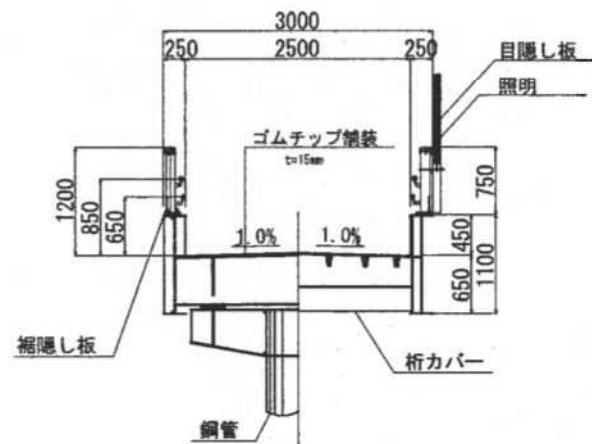

平面図

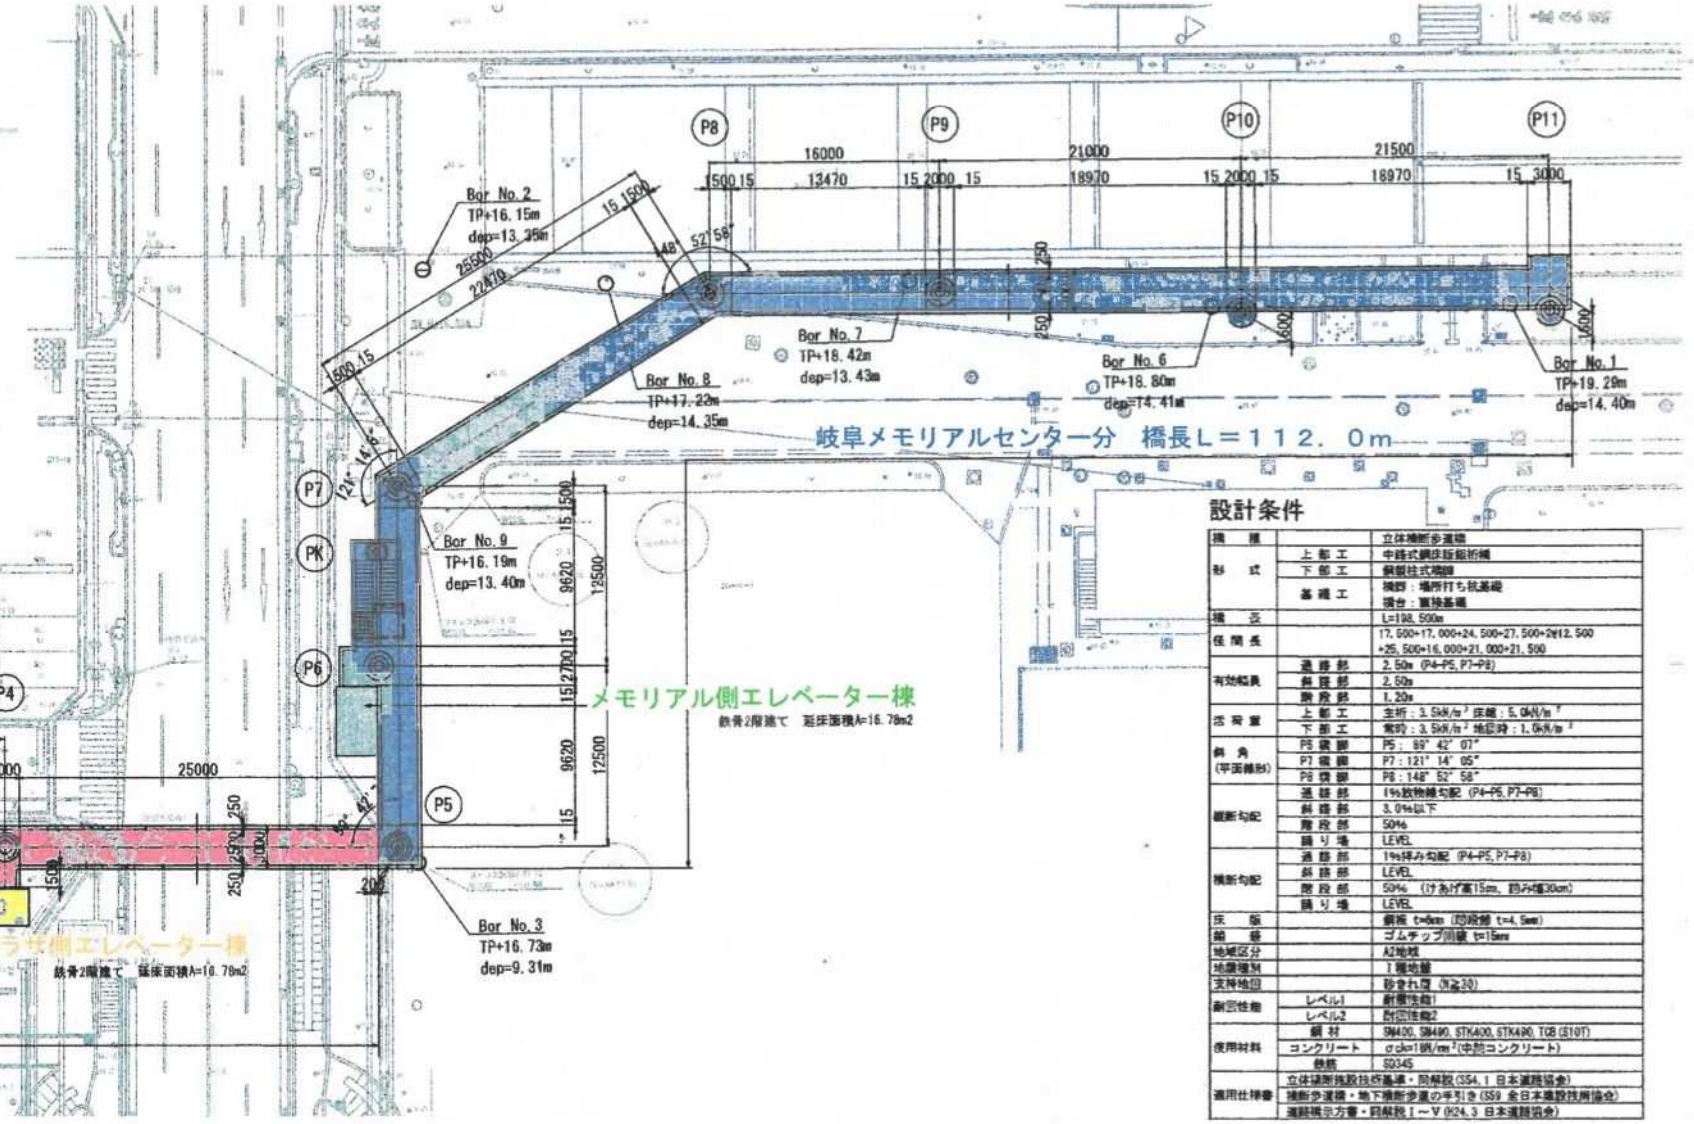


設計条件


項目	設計条件
形式	上部工 中継式鋼桁橋 下部工 鋼管杭基礎 基礎工 鋼管杭基礎
橋長	17,500+17,000+24,500+27,500+21,500 +25,500+16,000+21,000+21,500 2,500 (P4-P5, P7-P8)
有効幅員	2,500
床高	上 主桁: 3.5m/床: 5.0m/下 主桁: 3.5m/床: 1.0m
傾角 (平均傾角)	P5: 89° 42' 07" P7: 121° 14' 05" P8: 148° 52' 58"
断面勾配	1% 縦断勾配 (P4-P5, P7-P8) 3.0% 横断勾配 50% 縦断勾配 (P4-P5, P7-P8) 50% 横断勾配 (P4-P5, P7-P8)
床版	鋼板 t=10mm (防錆 t=4.5mm)
橋脚	鋼管杭基礎 t=15mm
地盤区分	AJ地盤
地盤層別	1層地盤
支持地層	砂きれ層 (N=30)
設計速度	レベル1 時速40km/h レベル2 時速30km/h
使用材料	鋼材 SM400, SM490, STK400, STK490, T08 (S10T) コンクリート C30, C40 (中継コンクリート) 防錆剤 S245
適用仕様書	立体橋梁設計技術基準・同解説 (SSA-1 日本道路協会) 鋼管杭基礎・地下連続歩道の設計 (SSB 全日本建設技術協会) 鋼管杭基礎・同解説 1-V (J24.3 日本道路協会)

構造物復旧図 (その1)


平面図 S=1:200

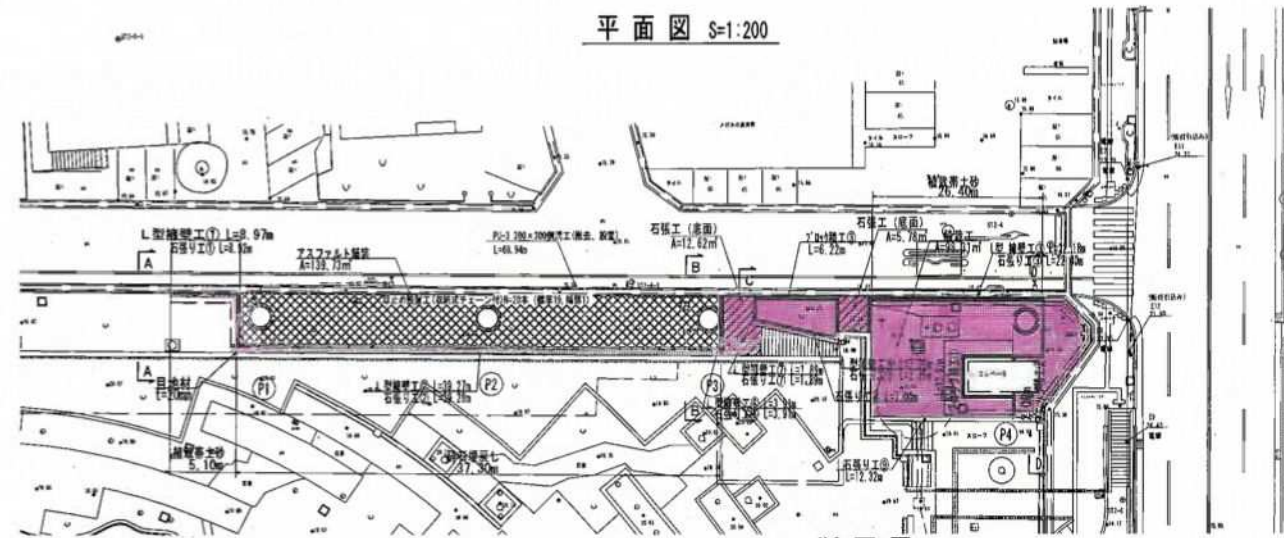

断面図 S=1:40

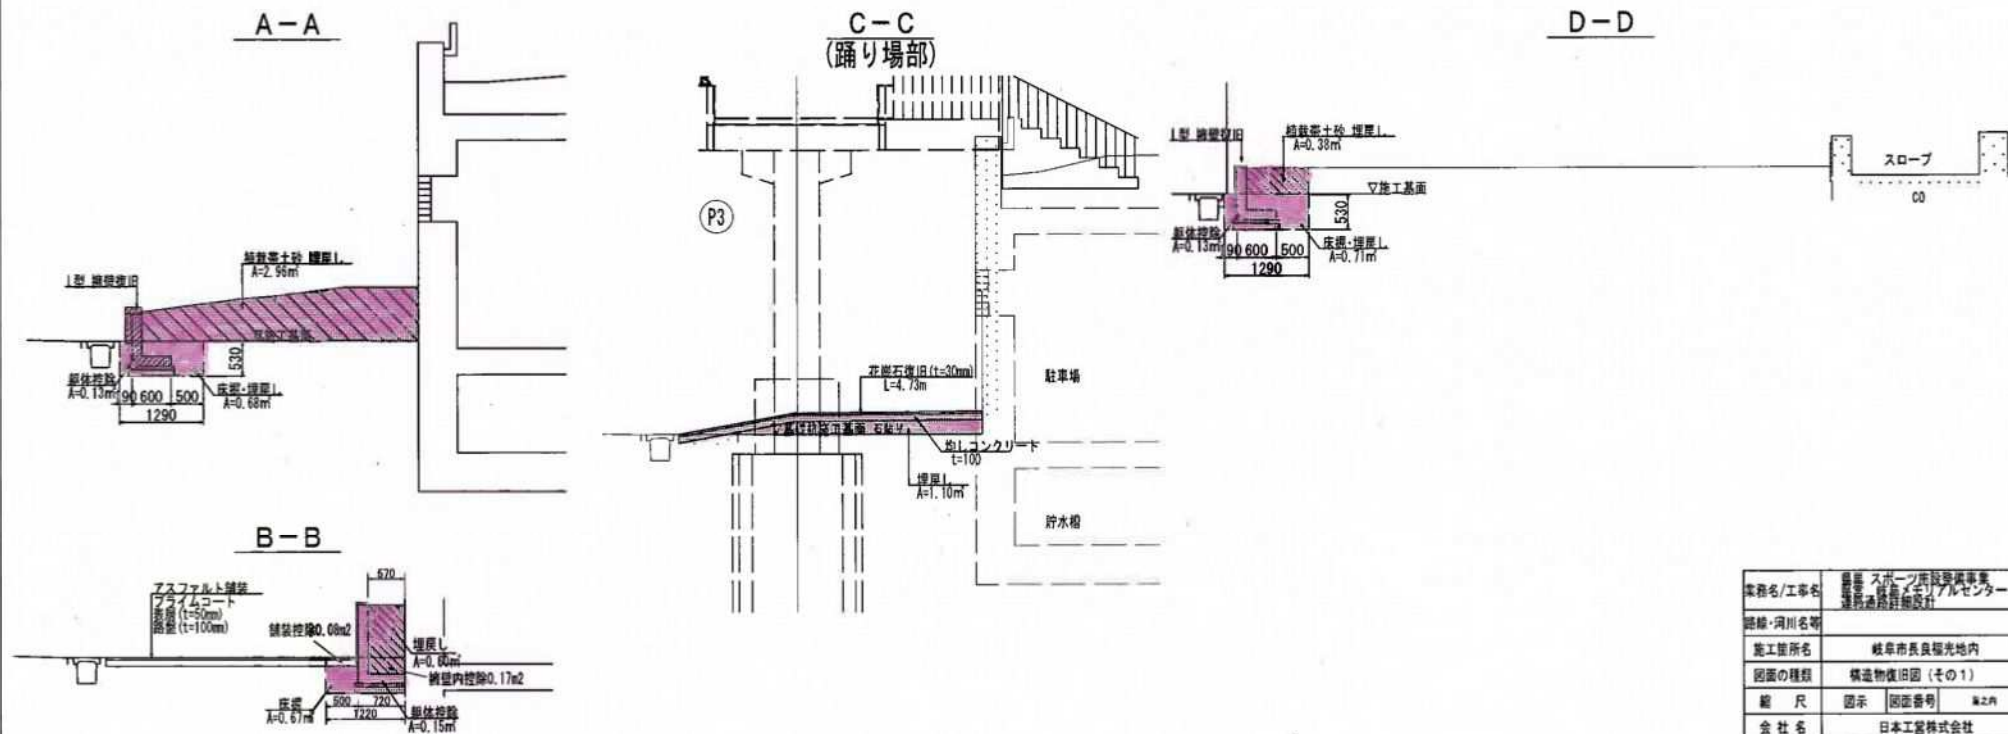

案件名/工事名	滋賀県スポーツ施設整備事業 滋賀県立総合体育センター 体育館改修工事
経緯・河川名等	
施工箇所名	岐阜市長良福祉地内
図面の種類	構造物復旧図 (その1)
縮尺	図示 図面番号 第1図
会社名	日本工務株式会社
事務所名	岐阜土木事務所

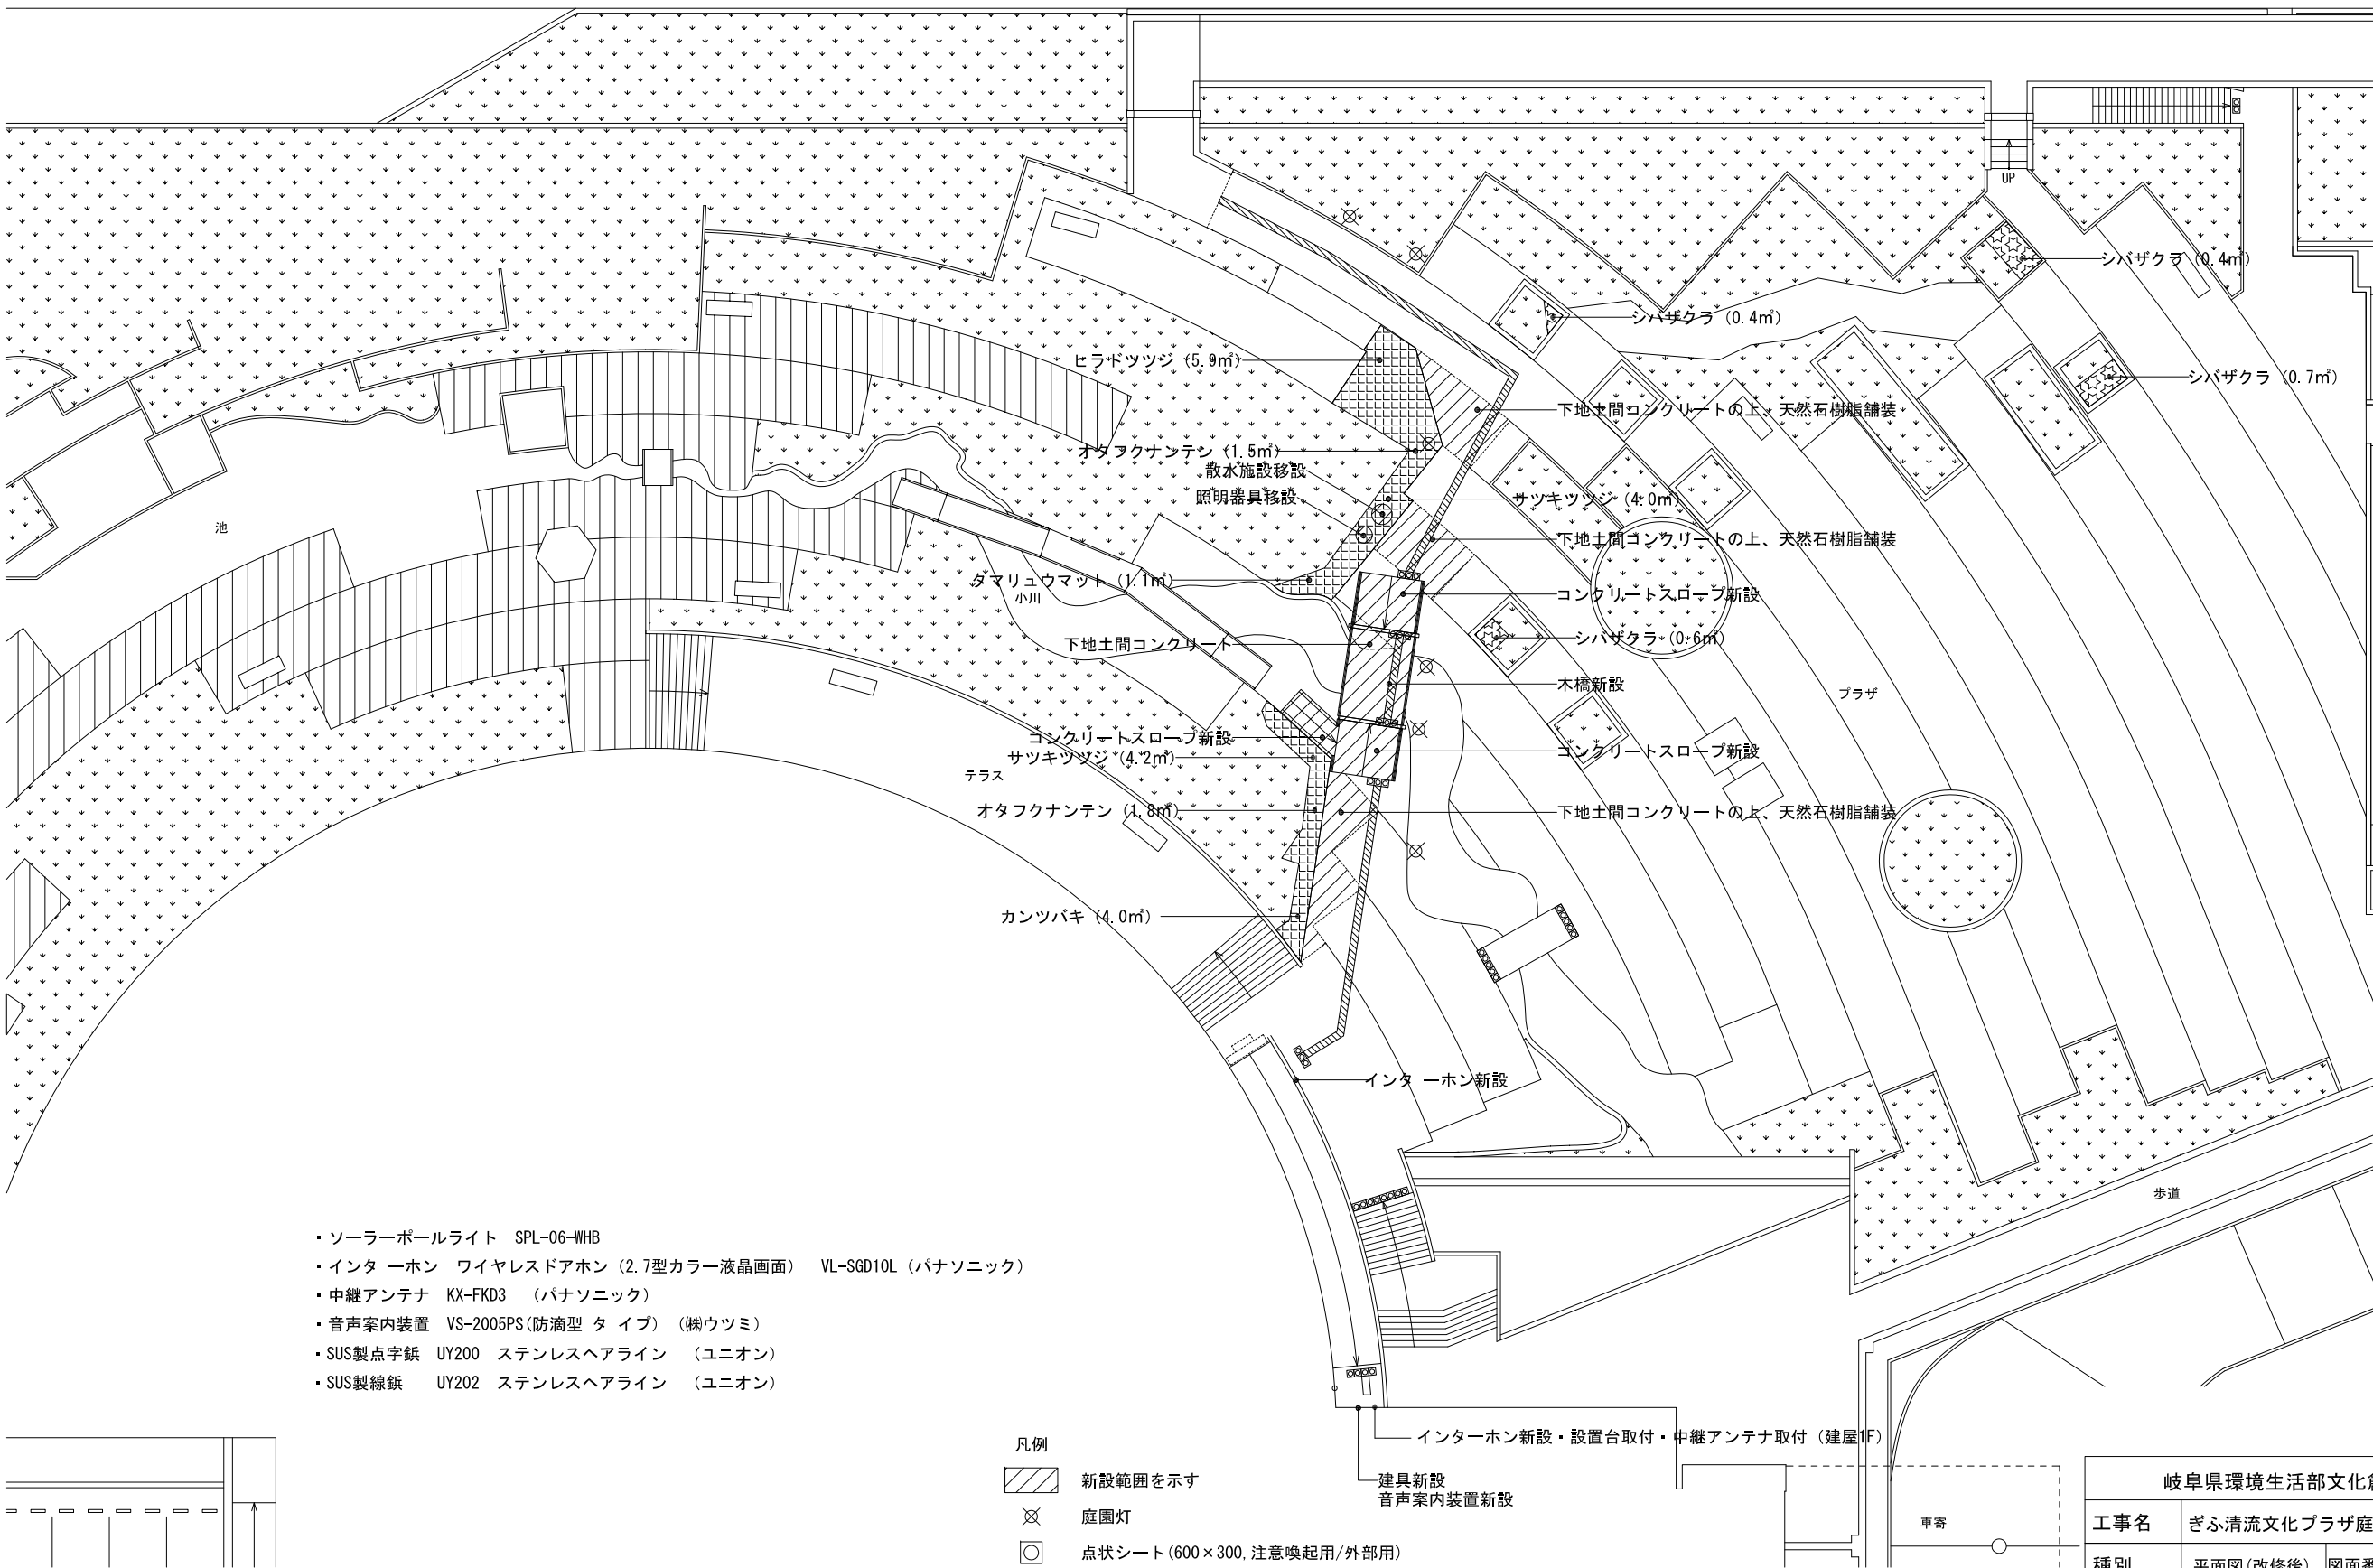

- ・ソーラーポールライト SPL-06-WHB
- ・インターホン ワイヤレスドアホン (2.7型カラー液晶画面) VL-SGD10L (パナソニック)
- ・中継アンテナ KX-FKD3 (パナソニック)
- ・音声案内装置 VS-2005PS (防滴型タイプ) (株ウツミ)
- ・SUS製点字鋳 UY200 ステンレスヘアライン (ユニオン)
- ・SUS製線鋳 UY202 ステンレスヘアライン (ユニオン)

- 凡例
- 新設範囲を示す
 - 庭園灯
 - 点状シート (600×300, 注意喚起用/外部用)
 - 線状シート (600×300, 誘導用/外部用)
 - SUS製点鋳 (注意喚起用)
 - SUS製線鋳 (誘導用)

岐阜県環境生活部文化創造課			
工事名	ぎふ清流文化プラザ庭園改修工事		
種別	平面図(改修後)	図面番号	A-06
縮尺	A2 1/200	作成年月日	平成29年10月
施工者	株式会社 岐阜造園		