別紙２

本館施設平面図
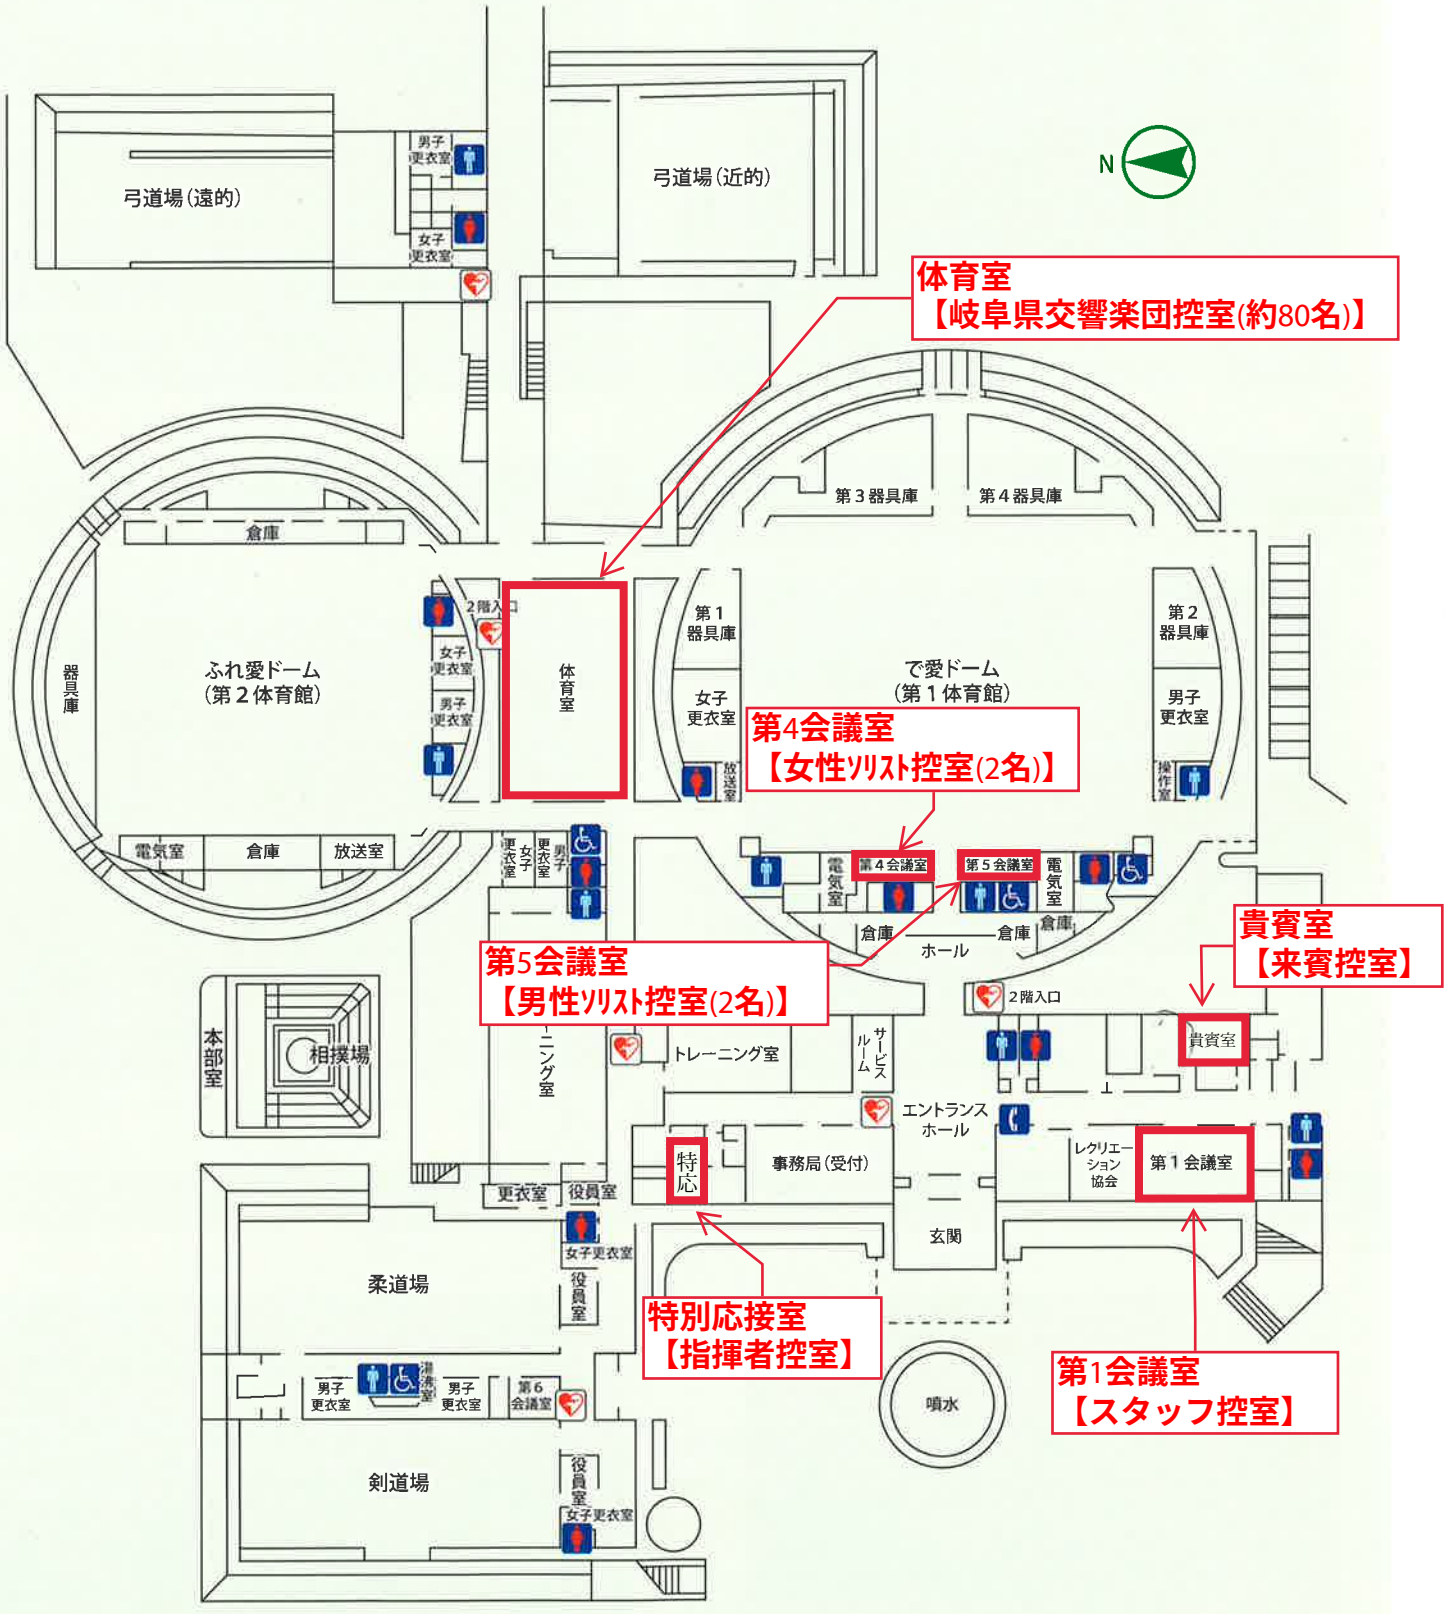
控　室