


樹木・花き台帳

■高木						
記号	名称	図番	規格			備考
			H	C	W	
1	ナン	ナンキンハゼ	1	3.2	0.44	
2		ナンキンハゼ	2	4.1	0.63	
3		ナンキンハゼ	6	4.0	0.44	
4		ナンキンハゼ	7	4.5	0.67	
5		ナンキンハゼ	14	4.4	0.45	
6		ナンキンハゼ	15	4.3	0.51	
7		ナンキンハゼ	16	4.0	0.47	
8		ナンキンハゼ	17	4.4	0.57	
9		ナンキンハゼ	18	4.4	0.66	
10		ナンキンハゼ	19	5.0	0.63	
11		ナンキンハゼ	20	5.0	0.52	
12		ナンキンハゼ	23	3.8	0.38	
13		ナンキンハゼ	24	3.7	0.45	
14		ナンキンハゼ	25	3.6	0.48	
15		ナンキンハゼ	26	4.3	0.49	
16	コナラ	コナラ	1	3.7	0.60	
17		コナラ	3	4.0	0.83	
18		コナラ	4	3.8	0.65	
19		コナラ	5	4.3	0.73	
20		コナラ	7	4.6	0.64	
21		コナラ	8	5.3	0.77	
22		コナラ	9	5.0	0.84	
23		コナラ	10	4.4	0.71	
24		コナラ	11	4.0	0.55	
25		コナラ	12	5.5	1.08	
26		コナラ	13	4.2	0.67	
27		コナラ	14	4.3	0.66	
28		コナラ	15	5.2	0.67	
29		コナラ	17	5.0	0.61	
30		コナラ	18	6.0	0.83	
31		コナラ	19	4.8	0.52	
32		コナラ	20	3.6	1.02	
33		コナラ	21	4.5	0.97	
34		コナラ	22	4.3	0.76	
35		コナラ	23	6.5	0.81	
36		コナラ	24	4.5	0.48	
37		コナラ	26	5.5	0.66	
38		コナラ	27	3.4	0.32	
39		コナラ	28	4.0	0.71	
40		コナラ	29	5.5	0.87	
41		コナラ	30	3.3	0.42	
42	ヤマザ	ヤマザクラ	1	5.7	2.58	
43		ヤマザクラ	2	5.5	1.18	
44		ヤマザクラ	3	6.5	0.65	
45		ヤマザクラ	4	6.5	1.20	
46		ヤマザクラ	5	5.5	0.44	
47		ヤマザクラ	6	5.5	1.93	
48		ヤマザクラ	7	6.0	0.78	
49		ヤマザクラ	8	6.0	1.36	
50		ヤマザクラ	9	5.5	1.32	
51		ヤマザクラ	10	6.0	1.02	
52		ヤマザクラ	11	5.5	2.15	
53		ヤマザクラ	12	6.5	1.02	
54		ヤマザクラ	13	6.0	0.74	
55		ヤマザクラ	14	6.0	1.26	
56	ケヤキ	ケヤキ	1	7.5	1.25	
57		ケヤキ	2	9.5	1.18	
58		ケヤキ	3	8.5	1.17	
59	ハナノキ	ハナノキ	1	4.3	0.43	
60		ハナノキ	2	4.0	0.35	
61		ハナノキ	3	4.5	0.37	
62		ハナノキ	6	5.0	0.38	
63		ハナノキ	7	4.8	0.38	
64	ヤマモモ	ヤマモモ	1	4.5	0.68	
65		ヤマモモ	2	4.0	0.66	
66		ヤマモモ	3	5.0	0.63	
67		ヤマモモ	4	3.8	0.53	
68		ヤマモモ	7	5.0	0.80	
69		ヤマモモ	8	4.5	0.65	
70		ヤマモモ	9	5.0	0.63	
71		ヤマモモ	11	5.0	0.63	
72	イヌ	イヌシデ	1	3.5	0.48	
73		イヌシデ	2	4.0	0.56	
74		イヌシデ	4	5.5		
75		イヌシデ	6	5.3	0.39	
76		イヌシデ	8	3.7		
77		イヌシデ	9	4.0	0.25	
78		イヌシデ	10	4.1		
79		イヌシデ	11	5.2		
80		イヌシデ	13	4.3	0.34	
81		イヌシデ	14	4.5	1.14	
82		イヌシデ	16	4.8		
83		イヌシデ	17	4.3		
84		イヌシデ	18	4.0	0.52	
85		イヌシデ	19	3.4	0.51	
86		イヌシデ	2	4.0	0.32	
87		イヌシデ	3	4.4	0.34	
88		イヌシデ	4	3.0	0.29	
89		イヌシデ	5	4.0	0.41	
90	ハルニレ	ハルニレ	1	5.3	0.85	
91		ハルニレ	2	6.0	0.77	
92	アラ	アラカシ	1	3.8	0.36	
93		アラカシ	2	4.0	0.37	
94		アラカシ	3	3.5	0.46	
95		アラカシ	4	4.0	0.42	
96		アラカシ	5	4.0	0.40	
97		アラカシ	6	3.5	0.32	

記号	名称	図番	規格			備考
			H	C	W	
100	アラカシ	7	4.5	0.37		
101	アラカシ	8	4.0	0.32		
102	アラカシ	9	3.9	0.46		
103	アラカシ	10	3.6	0.38		
104	アラカシ	11	3.8	0.35		
105	アラカシ	12	4.0	0.32		
106	アラカシ	13	4.0	0.43		
107	アラカシ	14	5.5	0.45		
108	クロガ	クロガネモチ	1	5.0	0.44	
109		クロガネモチ	2	4.4	0.45	
110		クロガネモチ	3	3.3	0.28	
111		クロガネモチ	4	5.6	0.60	
112	ナツツ	ナツツバキ	1	4.3	0.63	
113		ナツツバキ	5	3.5		
114		ナツツバキ	6	4.1	0.25	
115		ナツツバキ	7	4.0		
116		ナツツバキ	10	4.0	0.17	
117	ヤマボ	ヤマボウシ	1	3.9	0.55	
118		ヤマボウシ	2	3.1	0.23	
119		ヤマボウシ	3	4.3	0.80	
120		ヤマボウシ	4	4.5	0.62	
121		ヤマボウシ	6	3.8	0.53	
122		ヤマボウシ	7	3.5	0.81	
123		ヤマボウシ	8	3.3	0.64	
124		ヤマボウシ	9	4.2	0.99	
125		ヤマボウシ	10	5.0	0.42	
126		ヤマボウシ	11	4.1	0.57	
127		ヤマボウシ	12	5.0	0.82	
128		ヤマボウシ	13	4.0	0.51	
129		ヤマボウシ	14	4.6	0.90	
130		ヤマボウシ	15	5.0	0.50	
131		ヤマボウシ	18	3.5	0.53	
132		ヤマボウシ	19	4.8	0.58	
133		ヤマボウシ	21	4.0	0.53	
134	クス	クスノキ	1	10.5	1.50	
135		クスノキ	2	12.0	1.90	
136		クスノキ	5	4.1	0.44	
137		クスノキ	6	4.6	0.60	
138		クスノキ	7	5.3	0.58	
139		クスノキ	8	5.0	0.90	
140		クスノキ	9	4.7	0.49	
141		クスノキ	10	4.5	0.55	
142		クスノキ	11	7.5	1.17	
143	シイ	シイノキ	1	5.5	0.55	
144		シイノキ	2	5.0	0.47	
145		シイノキ	3	5.0	0.46	
147		シイノキ	5	4.3	0.40	
148		シイノキ	6	4.1	0.65	
149		シイノキ	7	4.0	0.64	
150		シイノキ	8	5.5	0.58	
151		シイノキ	9	4.0	0.64	
152		シラカシ	2	3.8	0.46	
153		シラカシ	4	5.5	0.66	
154		シラカシ	5	6.0	0.63	
155	アラ株	アラカシ株立	1	6.0	2.20	
156		アラカシ株立	2	6.0	1.82	
157		アラカシ株立	3	6.0	1.33	
158		アラカシ株立	4	6.0	1.52	
159		アラカシ株立	5	6.0	1.82	
160		アラカシ株立	6	6.0	1.81	
161		アラカシ株立	7	6.0	1.85	
162		アラカシ株立	8	5.2	0.90	
163		アラカシ株立	9	5.5	1.02	
164		アラカシ株立	10	5.2	1.02	
165	アメリカ	ハナミズキ	1	4.3	0.42	
166		ハナミズキ	2	3.8	0.34	
167		ハナミズキ	3	4.0	0.38	
168		ハナミズキ	4	5.0	0.33	
169		ハナミズキ	6	5.0	0.39	
170	ハナモモ	ハナモモ	1	4.5	0.48	
171	スギ	スギノキ	1	7.0	0.67	
172		スギノキ	2	7.0	0.55	
173		スギノキ	3	7.0	0.71	
174		スギノキ	4	7.0	0.77	
175		スギノキ	5	7.0	0.57	
176		スギノキ	6	7.0	0.68	
177		スギノキ	7	7.0	0.62	
178		スギノキ	8	7.0	0.62	
179	ヒノキ	ヒノキ	1	5.0	0.50	
180		ヒノキ	2	5.0	0.45	
181		ヒノキ	3	5.0	0.43	
182		ヒノキ	4	5.0	0.57	
183		ヒノキ	5	5.0	0.50	
184		ヒノキ	6	5.0	0.60	
185		ヒノキ	7	5.0	0.73	
186	マンサク	マンサク	1	3.0		
187		マンサク	2	3.3	0.27	
188		マンサク	3	3.0	0.48	
189	ヒトツ	ヒトツバタコ	1	4.3	0.46	
190		ヒトツバタコ	2	5.0	0.36	
191		サカキ	2	3.0	0.28	
192	シデ	シデコブシ	1	3.4	0.18	
193	シダレ	シダレザカラ	1	5.0	0.38	
194	タイサン	タイサンボク	1	3.6	0.22	
195		シマトネリコ	2	5.0	0.46	
196		シマトネリコ	3	4.5	0.43	
	計	196本				

■低木・地被(既存)					
記号	名称	規格			備考
		H	W		
(生垣樹)					
〰〰〰	サザンカ	1.8	0.50	350本	3本/1m当り
(針葉低木)					
A	アスナロ	0.8	0.60	3本	
(常緑低木)					
D	アオキ	1.2	0.90	9本	
F	キンシバイ	0.5	0.30	32株	
I	クチナシ	0.8	0.50	11株	
K	ヒラドツツジ	0.5	0.50	204株	
M	マンリョウ	0.2	0.20	6株	
O	センリョウ	0.4	0.30	8株	
(落葉低木)					
P	ガクアジサイ	0.8		21株	
R	タニウツギ	1.5	1.00	6株	
T	トサミズキ	0.8	0.40	36株	
V	ヤマブキ	0.5	0.30	43株	
X	コデマリ	0.8	0.50	15株	
Z	ミヤギノハギ	0.5	0.30	50株	
b	ミツタ	0.8	0.50	3株	
d	ミツバツツジ	0.5	0.25	36株	
f	ベニドウダンツツジ	0.8		5株	
h	ムラサキシキブ	0.5	0.30	10株	
⊙	サマーカーニバル	0.4		5株	
(グラウンドカバー) 倉刈込・下草					
	ハイビヤクシ	0.3		35㎡	
	シャリンバイ	0.5	0.40	20㎡	
	トベラ	0.5	0.40	20㎡	
	サツキ	0.2	0.30	127㎡	
	カンツバキ	0.3	0.30	183㎡	
	ヒラギナンテン	0.5	0.40	295㎡	
	アベリアエドワードゴーチヤ	0.4		14㎡	
	セイヨウイワナンテン	0.40		56.5㎡	
	ヤブコウジ			36㎡	
	ヘデラカナリエンシス			73㎡	
	ホトギス			16㎡	
	シャガ			30㎡	
	ハナニラ			15㎡	
	タマリユウ			294㎡	
⊙	シラン			15ヶ所	
⊙	ツワブキ			17ヶ所	
⊙					

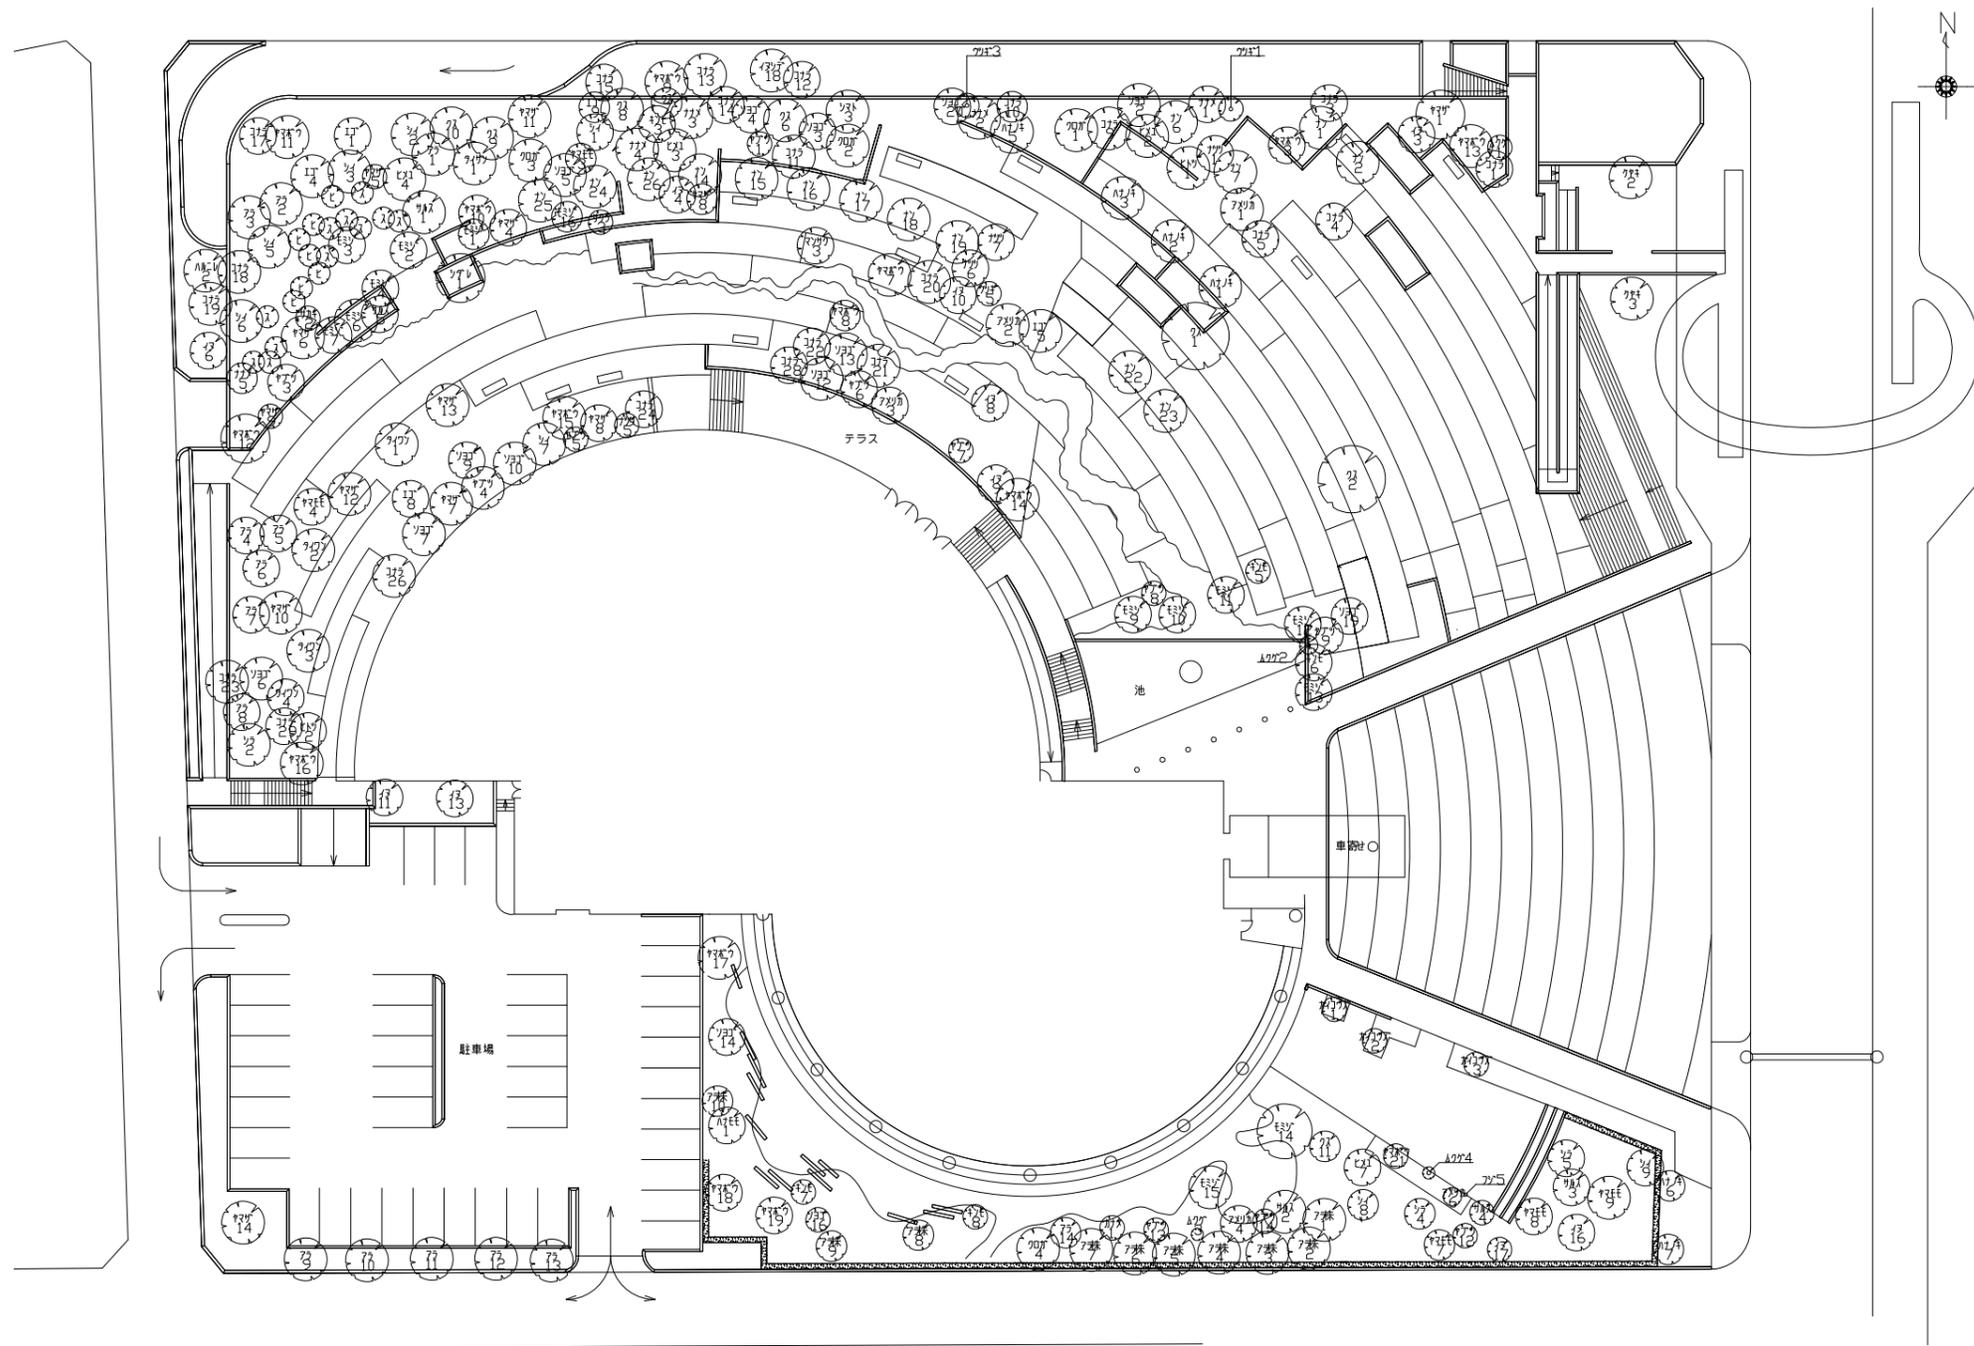

岐阜県環境生活部文化創造課			
工事名	ぎふ清流文化プラザ庭園改修工事		
種別	高木・中木植栽 現況図	図面番号	A-12
縮尺	A2 1/400 作成年月日	平成29年10月	
施工者	株式会社 岐阜造園		

ぎふ清流文化プラザ 花き台帳

平成30年6月30日現在

分類	記号	面積 (㎡)	名称	種類	花時期	規格(cm)	植栽時	株数	
イエローガーデン	A	6.1	ゴールデンピラミッド	多年	9~11	12	株	12	
			アルケミラ・モリス	多年	5~7	10.5	株	12	
			ヒューケラ ライム	多年	葉鑑賞	10.5	株	12	
			ヒメヒマワリ	宿根	6	10.5	株	16	
			リシマキア ファイアークラッカー	宿根	7~8	10.5	株	10	
			ユリオプス・デージー	低木	11~5	9	株	10	
			ルドベキア トト矮性	宿根	7~10	10.5	花	12	
			ビデンス イエロー	多年	5~10	9	株	5	
			ハーブ ゼラニューム	多年	5~6	9	株	8	
			パンジー	1年	11~4	10	株	2	
			ピオラ	1年	11~4	10	株	2	
			バラ(ティファニー)	低木	四季咲き	12	木本	1	
			バラ(ダブルティライト)	低木	四季咲き	12	木本	1	
			バラ(クイーンエリザベス)	低木	四季咲き	12	木本	3	
	計								106
	B	12	宿根ガザニア	宿根	4~10	9	花	8	
			ギボシ ライム	多年	葉鑑賞	15	株	21	
			リシマキア ヌンムラリア	多年	葉鑑賞	9	株	21	
			ゴールデンピラミッド	多年	9~11	12	株	21	
			ヒューケラ ライム	多年	葉鑑賞	10.5	株	21	
			スイセン	多年(球)	3	球根		15	
			ビデンス イエロー	多年	5~10	9	株	10	
			ユリオプス・デージー	低木	11~5	9	株	21	
			ルドベキア トト矮性	宿根	7~10	10.5	花	21	
			アベリア 黄斑	低木	4~11	12	木本	12	
			ミモザアカシア	小高木	4~5	H=1.0	木本	2	
			オウゴンシモツケ	低木	4~5	12	木本	5	
ヤマブキ(黄)			低木	4~5	H=0.4	木本	3		
パンジー	1年	11~4	10	株	3				
ガザニア	1年	3~9	10	株	3				
計								187	
AB計								293	
季節の花きガーデン	C	11	ダリア各種	多年(球)	7~10	12~18	花	25	
			ラベンダー	多年	6~7	12	株	14	
			ムラサキカタバミ	多年(球)	6~8	10.5	株	14	
			サルビアレウカンサ	多年	10~11	12	株	9	
			宿根アスター 各色	宿根	10~11	12	株	12	
			モナルダ 各色	多年	7~8	12	株	12	
			フィソステギア 桃	多年	8~9	12	花	20	
			ゴールデンピラミッド	多年	9~11	12	株	20	
			ペロニカ	多年	5~7	10.5	株	12	
			ユリオプス・デージー	低木	11~5	9	株	12	
			ハナニラ	多年	5~7	9	株	12	
			クリスマスローズ	多年	12~3	9	株	12	
			サルビアフェニックス	多年	9~11	10.5	株	25	
			コスモス	一年	9~11	30	株	5	
			チューリップ 黄色	一年			球根	0	
			チューリップ 赤色	一年			球根	0	
			チューリップ オレンジ	一年			球根	0	
			パンジー	1年	11~4	10	株	5	
ピオラ	1年	11~4	10	株	11				
計								220	

分類	記号	面積 (㎡)	名称	種類	花時期	規格(cm)	植栽時	株数
D	21	ダリア各種	多年(球)	7~10	12~18	花	25	
		ラベンダー	多年	6~7	12	株	20	
		サルビアレウカンサ	多年	10~11	12	株	26	
		宿根ガザニア	宿根	4~10	9	花	5	
		宿根アスター 各色	宿根	10~11	12	株	24	
		シュウメイギク 各色	多年	9~11	12	花	24	
		フィソステギア 桃	多年	8~9	12	花	24	
		ゴールドデンピラミッド	多年	9~11	12	株	24	
		ベロニカ	多年	5~7	10.5	株	24	
		ユリオプス・デージー	低木	11~5	9	株	24	
		クリスマスローズ	多年	12~3	9	株	16	
		ハナニラ	多年	5~7	9	株	24	
		宿根フロックス	宿根	5~7	10.5	株	22	
		ビデンス ブエノスゴールド	多年	5~10	9	株	22	
		ヒューケラ	多年	葉鑑賞	10.5	株	22	
		サルビアフェニックス	多年	9~11	10.5	株	22	
		ジンチョウゲ	低木	3	0.4	木本	4	
		ブッドレア	低木	5~9	0.4	木本	5	
		カラタネオガタマ	小高木	5~6	1	木本	2	
		コスモス	1年	9~11	30	株	5	
		チューリップ 黄色	1年			球根	0	
		チューリップ オレンジ	1年			球根	0	
		パンジー	1年	11~4	10	株	14	
ビオラ	1年	11~4	10	株	5			
計								383
CD計								603
グリーンガーデン	E	16	アジュガ・レプタンス	宿根	葉鑑賞	9	株	24
			ヒューケラ	多年	葉鑑賞	10.5	株	32
			リシマキア・ヌムラリア	多年	葉鑑賞	9	株	32
			アルケミラ・モリス	多年	葉鑑賞	10.5	株	32
			オウゴンセキショウ	多年	葉鑑賞	10.5	株	32
			ギボウシ 緑葉	多年	葉鑑賞	15	株	9
			斑入りヤブコウジ	低木	葉鑑賞	10.5	株	40
			ベアグラス	多年	葉鑑賞	10.5	株	40
			アジュガ チョコレートチップ	宿根	葉鑑賞	9	株	32
			ハツユキカズラ	つる性低木	葉鑑賞	9	株	40
			アベリア・ホープレイズ	低木	葉鑑賞	12	木本	19
			タイム各種	宿根	葉鑑賞	9	株	32
			計					
バラガーデン	F	工事により閉鎖						
		計						0
	G	9.9	バラ(アプリコットネクター)	低木	四季咲き	12	木本	2
			バラ(イングリットバークマン)	低木	四季咲き	12	木本	1
			バラ(天津乙女)	低木	四季咲き	12	木本	1
			バラ(ピース)	低木	四季咲き	12	木本	2
			バラ(ティファニー)	低木	四季咲き	12	木本	2
			バラ(ダブルティライト)	低木	四季咲き	12	木本	2
			蔓バラ(パスカリ)	低木	返り咲き	12	木本	1
			蔓バラ(マリーナ)	低木	返り咲き	12	木本	1
			蔓バラ(ピエール・ドゥ・ロンサール)	低木	春一季咲き	12	木本	2
			蔓バラ(パレード)	低木	四季咲き	12	木本	1
			蔓バラ(カクテル)	低木	四季咲き	12	木本	2
			パンジー	1年	11~4	10	株	8
			ビオラ	1年	11~4	10	株	3
計								28

分類	記号	面積 (㎡)	名称	種類	花時期	規格 (cm)	植栽時	株数
	FG	20.9	イタリアンパセリ	※二年	葉鑑賞	9	株	15
			エリゲロン	多年	四季咲き	9	株	200
			オベリスク			2		10
			計					215
FG計								243
ホワイトガーデン	H	16	アリッサム スノープリンセス	多年	11~6	9	株	6
			宿根アスター	宿根	10~11	12	株	8
			友禅菊 白	多年	9~10	12	花	33
			タマスダレ	多年	7~8	9	株	41
			エリゲロン	多年	3~7	9	花	41
			アスチルベ 白	宿根	5~6	12	株	33
			モナルダ 白	多年	7~8	12	株	33
			アガパンサス 白	多年	5~6	10.5	株	40
			アベリア・ホープレイズ	低木	5~10	12	木本	8
			ヒメウツギ	低木	5~6	12	木本	9
			シロヤマブキ	低木	4~5	H0.4	木本	4
			アジサイアナベル	低木	5~7	H0.5	木本	2
			チューリップ 白色	一年			球根	0
			チューリップ ピンク	一年	4~5		球根	0
			ビオラ	1年	11~4	10	株	5
			クリスマスローズ	多年	12~3	9	株	6
			ハマギク	多年	9~11	12	花	7
			スノーフレーク	多年(球)	3~4	球根		18
			蔓バラ(カクテル)	低木	四季咲き	12	木本	1
	計						295	
I	4.7	工事により閉鎖						
		計					0	
H I 計								295
コンテナガー	J	1	ガザニア	一年	5~12	15	花	12
			アリッサム	一年	5~12	8	花	12
	K	1	コリウス	一年	5~12	10	花	12
			ポーチュラカ	一年	5~12	10	花	12
			ノースポール	一年	5~12	12	花	12
JK計								60
ハーブガーデン	M	2.9	ローズマリー	宿根	2~10	9		19
			ミント各種	多年	6~9	9		19
			サントリナ	多年	8~9	9		15
			ヒソップ	多年	8~9	9		19
			計					72
	N	3.8	ローズマリー	宿根	2~10	9		24
			レモングラス 他グラス類	宿根	7	10.5		15
			ステビア	宿根	8~9	9		24
			キャットミント類	多年	5~6	9		19
			計					82
	O	3.3	ローズマリー	宿根	2~10	9		21
			タイム(タデジャコウソウ)	宿根	5~6	9		21
			オレガノ	多年	7~8	9		15
			ニオイスマレ 各種	多年	3~6	9		20
			計					77
	P	3.8	ローズマリー	宿根	2~10	9		24
チェリーセージ			宿根	4~10	9		24	
レモンバーベナ			宿根	6~9	9		20	
セージ類			宿根	7~10	9		19	
計							87	
MNOP計								318

分類	記号	面積 (m ²)	名称	種類	花時期	規格(cm)	植栽時	株数
カッ テイ ン グ ガ ー デ ン	Q	3.8	綿計	1年				0
	R	3.8	綿計	1年				0
	S	3.8	綿計	1年				0
	T	2.9	綿計	1年				0
	QRST計							
ブ ラ ン タ ー 2 基	U	1	シャリンバイ H=0.5	低木	10~11	15		6
			アベリア ホープレイズ	低木		12		6
			ビオラ	1年	11~4	10	株	24
			ガザニア	1年	3~9	10	株	15
			計					51
ブ ラ ン タ ー 8 基	V	0.78	マホニア コンフューサ	低木	3~4	9		24
			アベリア コンフェティ	低木		12		24
			パンジー	1年	11~4	10	株	21
			ビオラ	1年	11~4	10	株	27
			ストック	1年	3~9	10	株	24
計								120
UV計								171
黒鉢 9号 10基・ 白プラン ター43基・ 茶プラン ター10基			宿根フロックス	宿根	5~7	10.5	株	15
			メドーセージ	宿根	5~10	12	花	15
			アジュガ・レプタンス	宿根	4~5	9	株	15
			宿根ガザニア	宿根	4~10	9	花	15
			アスチルベ	宿根	5~6	12	株	15
			西洋マツムシソウ	宿根	5~7	9	株	12
			宿根アスター(友禅菊)	多年	9~10	12	花	45
			モナルダ	多年	7~8	12	株	15
			キキョウ	多年	7~9	10.5	株	15
			クリスマスローズ	多年	12~3	9	株	8
			イカリソウ	多年	4~5	9	株	12
			チェリーセージ	宿根	4~10	9	花	15
			フィソステギア	多年	8~9	12	花	15
			ダリア各種	多年(球)	7~10	12~18	花	15
			シュウメイギク	多年	9~11	12	花	26
			アルケミラ・モリス	多年	葉鑑賞	10.5	株	15
			四季咲きナデシコ	宿根	4~11	9	花	15
			サルビア フェニックス パープル	多年	9~11	10.5	株	10
			サルビア フェニックス ワイン	多年	9~11	10.5	株	10
			サルビア フェニックス ルージュ	多年	9~11	10.5	株	10
			サルビア	1年			花	4
			なでしこ	1年			花	17
			パンジー	1年	11~4	10	株	24
ガウラ	多年	5~9	12	花	9			
ハマギク	1年			株	9			
アスター	1年			株	6			
計								382